






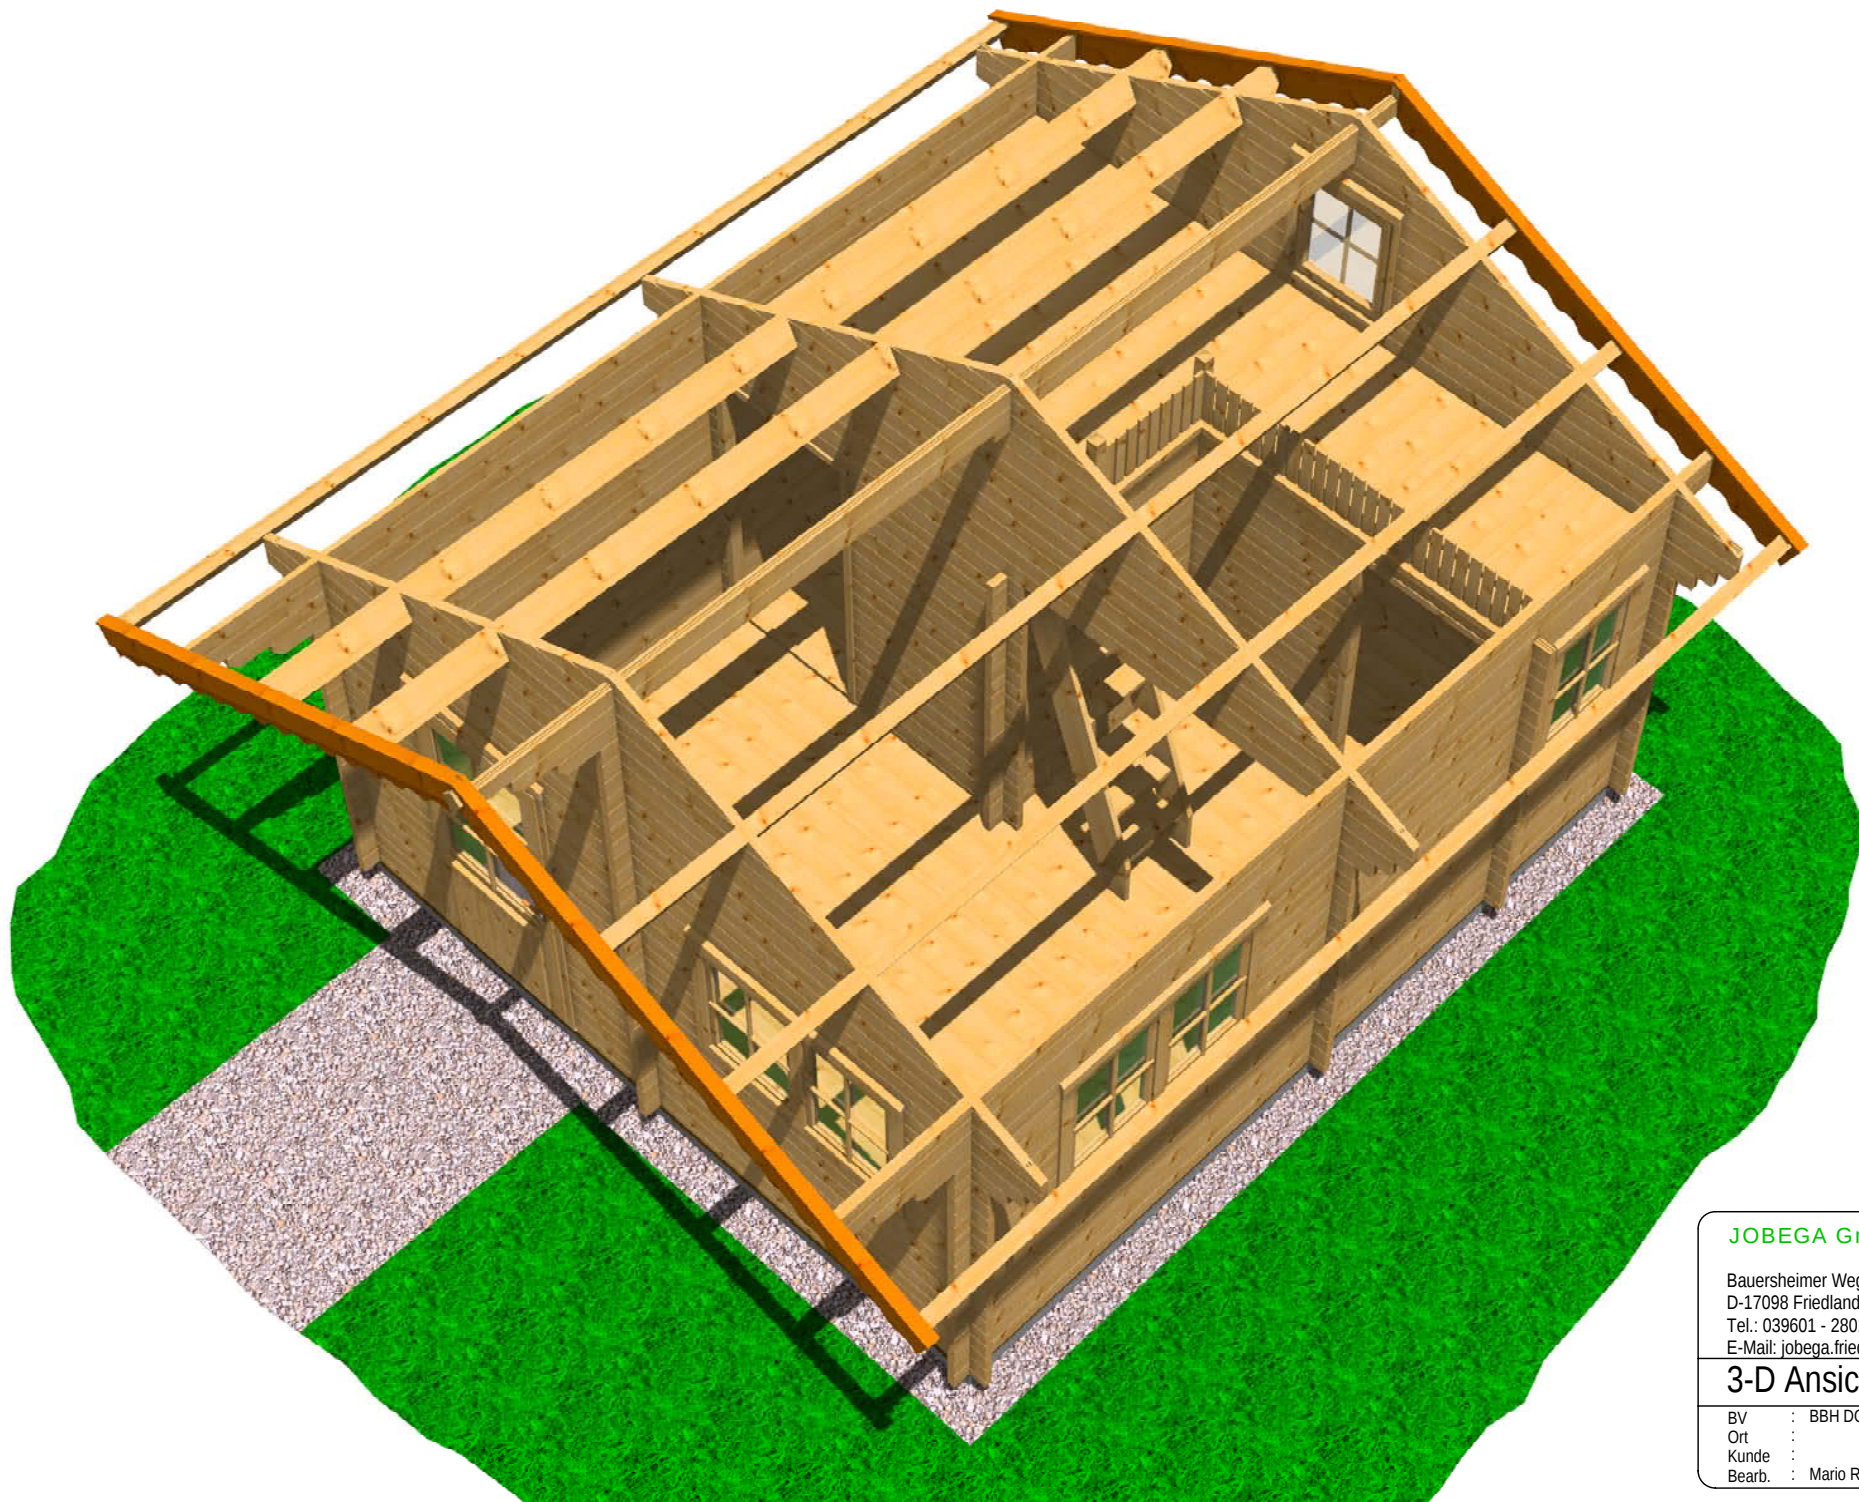

JOBEGA GmbH

Bauersheimer Weg 7
D-17098 Friedland
Tel.: 039601 - 28016 Fax.: 039601 - 28021
E-Mail: jobega.friedland@t-online.de


3-D Ansicht

12.11.2008


BV : BBH DOMICIL; 45 mm
Ort :
Kunde :
Bearb. : Mario Reiche

M : 1 :150.00

Vorderansicht

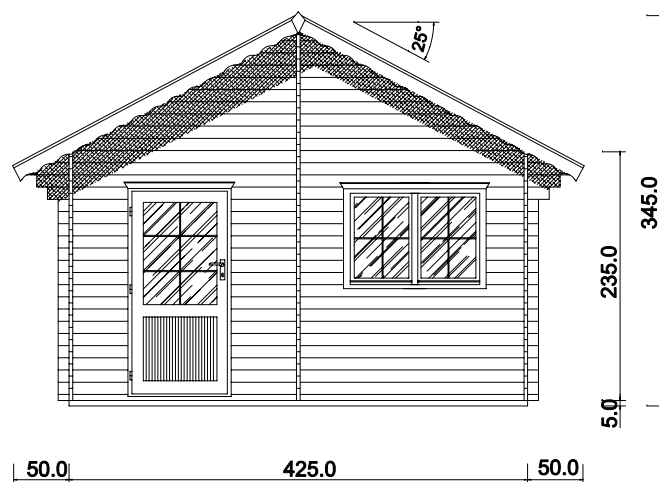


Ansicht von links

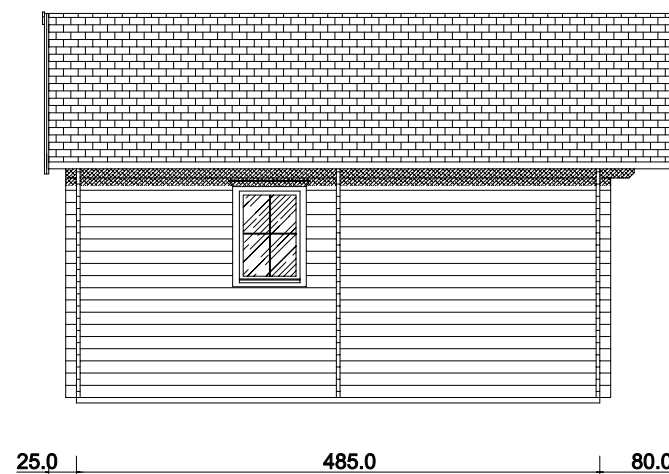




JODA
HOLZ IM GARTEN

*...leben und wohnen
mit der Natur !*

Rückansicht

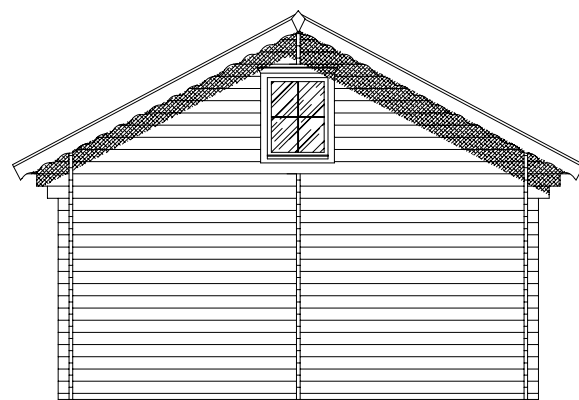


Ansicht von rechts

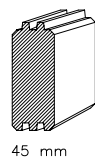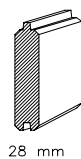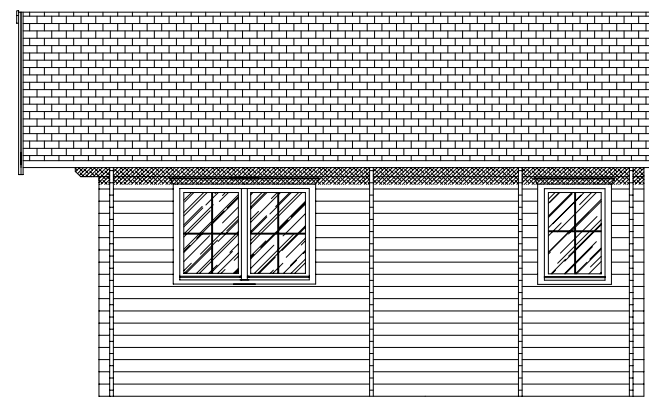


Typ 21/3-S

Baureihe "DOMICIL"

3-D Ansicht von links

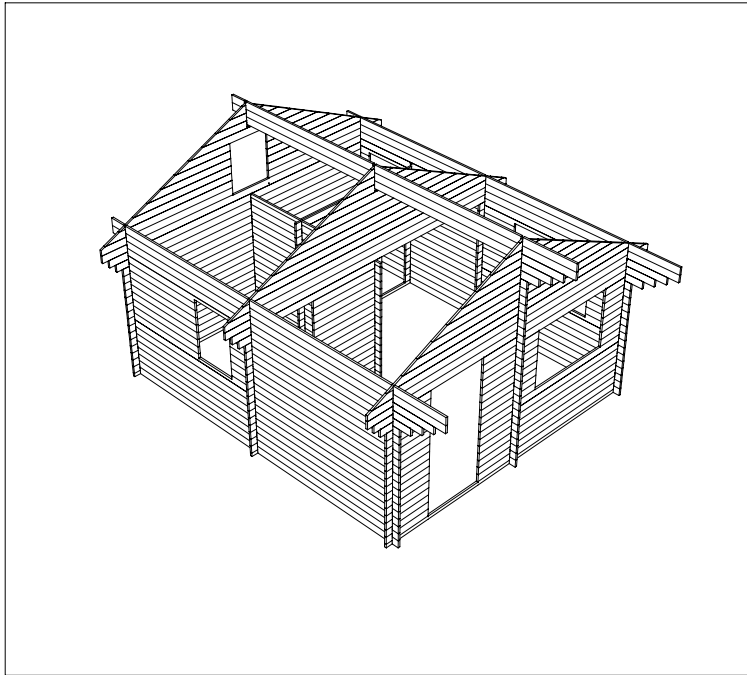

3-D Ansicht von rechts

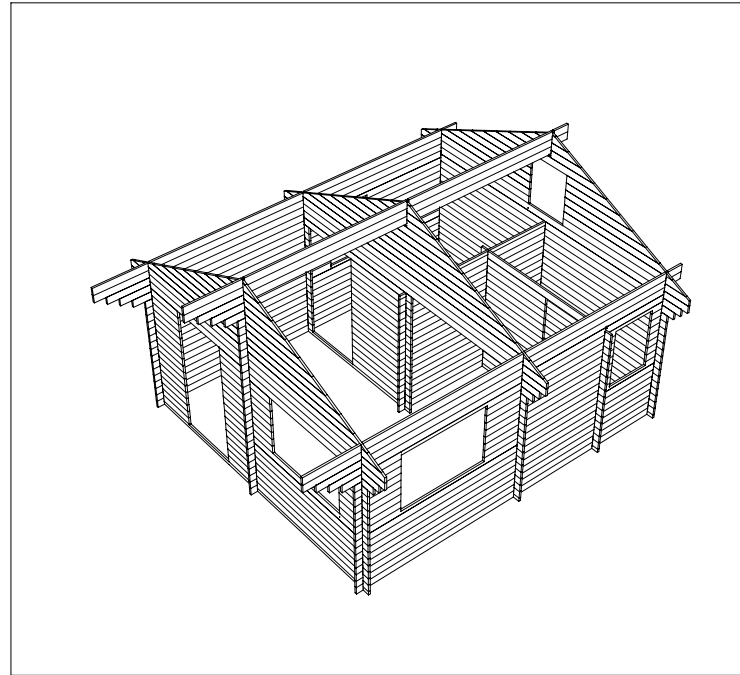

JODA
HOLZ IM GARTEN

*...leben und wohnen
mit der Natur !*

Hausaußenmaße Breite [in m] ca.: 5,25
inkl. Dachüberhang: Tiefe [in m] ca. : 5,90

Sockelmaße: Breite [in m] ca.: 4,25
Tiefe [in m] ca. : 4,85

Wohnfläche: unten: [in m²] ca.: 20,6
oben: [in m²] ca. : 7,11

Seitenwandhöhe: ca. [in m]: 2,35

Rauminhalt: ca. [in m³]: 58,5

Firsthöhe: ca. [in m]: 3,40

Tür: 1 Stck., aus Massivholz, ca. 2/3 verglast,
aufgesetzte Kreuzsprosse, PZ-Schloß und
Einbauszylinder, DIN links
Einbaumaß: ca. 900 x 1900 mm

Fenster:

3 Stck., aus Massivholz, aufgesetzte Kreuz-
sprossen, Dreh-Kipp-Beschlag, Wetterschenkel
Einbaumaß: 1 Stck. ca. 650 x 800 mm
Einbaumaß: 2 Stck. ca. 650 x 900 mm

Wände:

28 oder 45 mm Blockbohlen aus nordischer
Fichte, mit Nut und Feder, 4-fach Fräsung
der Ecküberkämmung, Windsicherung

Dach:


ca. 19 mm Schalung mit Nut und Feder
sowie Zierfase, gehobelte Massivholzpfetten,
Eindeckung: Standard – besandete Dachpappe,
gegen Aufpreis Bitumenschindeln

Fußboden:


ca. 19 mm Schalung mit Nut und Feder
auf imprägnierten Lagerhölzern

Zubehör:

Anstalleiter, Montageanleitung, Befestigungsmaterial

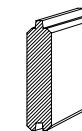

28 mm

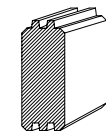


45 mm

Typ 21/3-S

Baureihe "DOMICIL"



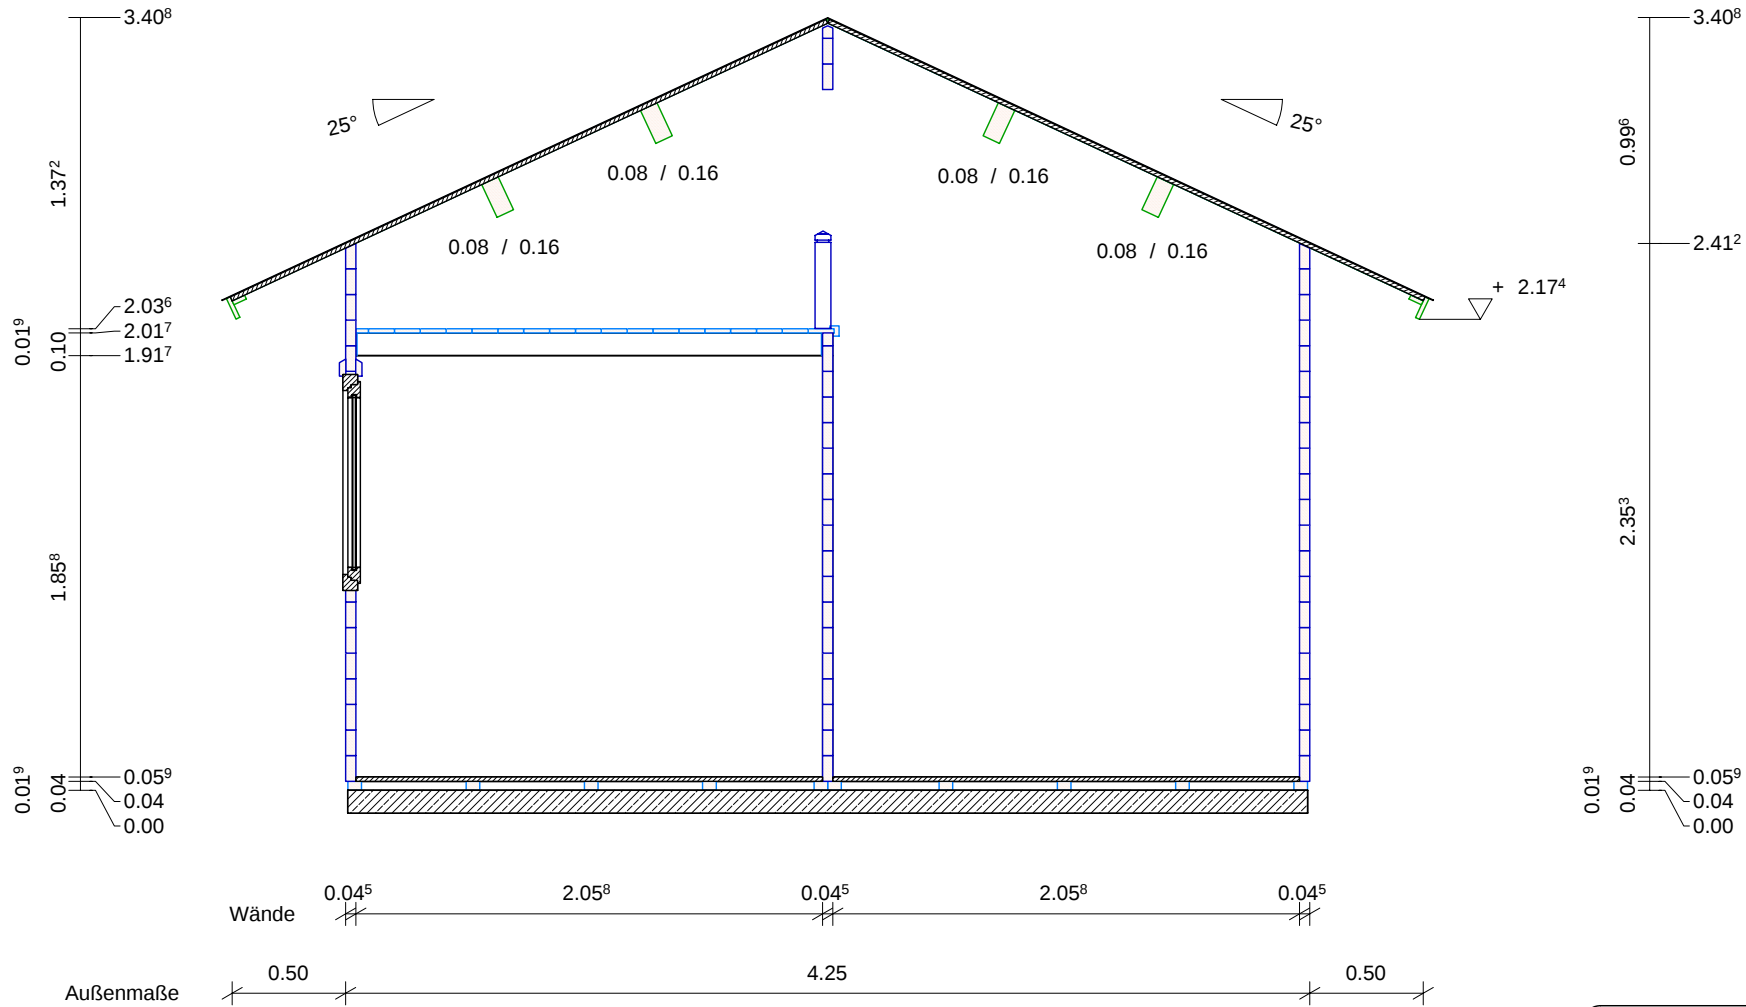

Schnitt: A-A

JOBEGA GmbH

Bauersheimer Weg 7
D-17098 Friedland
Tel.: 039601 - 28016 Fax.: 039601 - 28021
E-Mail: jobega.friedland@t-online.de

Querschnitt

12.11.2008

BV : BBH DOMICIL; 45 mm
Ort :
Kunde :
Bearb. : Mario Reiche

M : 1 : 33.33

Fundamentplan


Ausführung als Betonplatte

Blockhaus Typ: DOMICIL (21/3-S)

JODA
HOLZ IM GARTEN


*...leben und wohnen
mit der Natur!*

Draufsicht

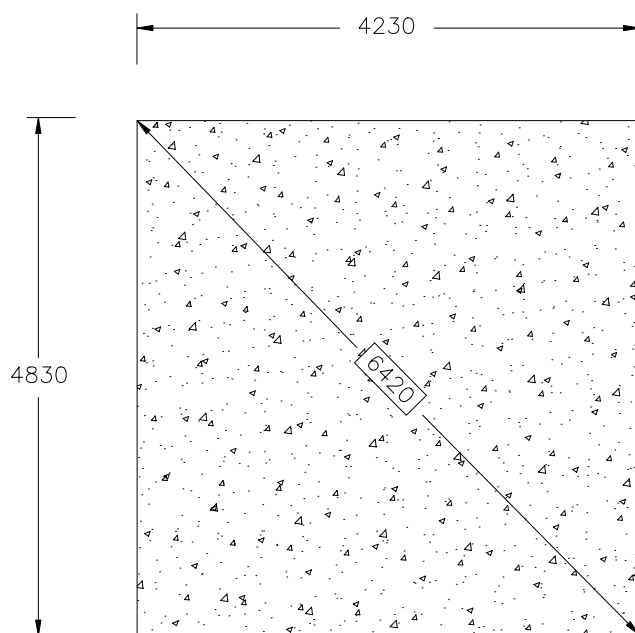

Vorderfront

Querschnitt

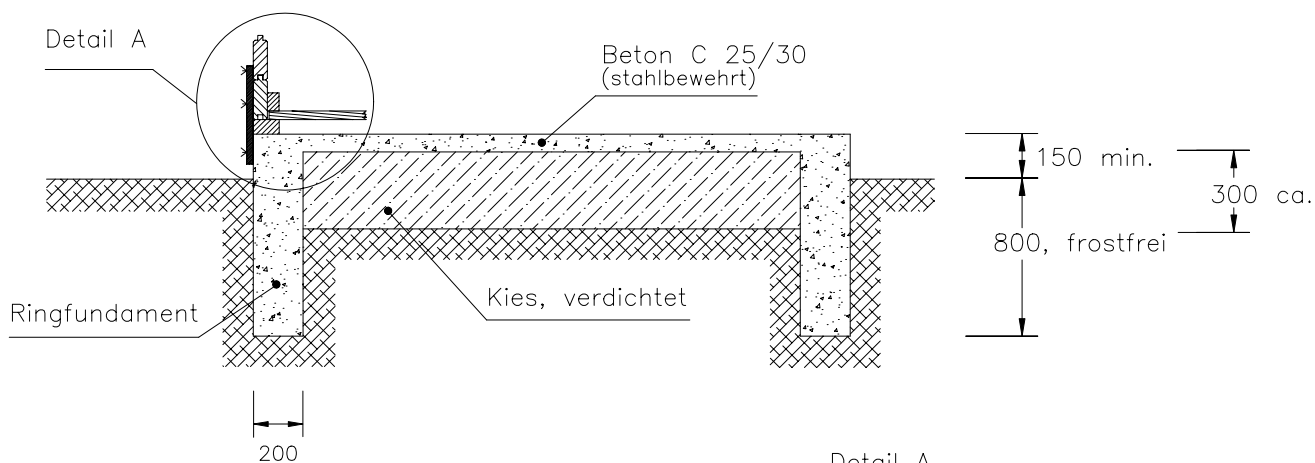


Die Verpackungsfolie ist als Feuchtesperre auf dem Fundament auszubreiten.

Das Fundament ist mit je Hausecke einem Betonflachstahllanker zu verbinden. Der Flachstahllanker ist bis in die zweite Bohlenschicht zu führen. Bei Seitenwandlängen > 3,00 m, sind jeden weiteren lfd. m 1 Anker mehr zu verwenden.

Die Sockelbretter, die Sie bei Bedarf montieren können, sind bauseits anzupassen.

Betonflachstahllanker und Befestigungsmittel dafür, gehören nicht zum Lieferumfang.

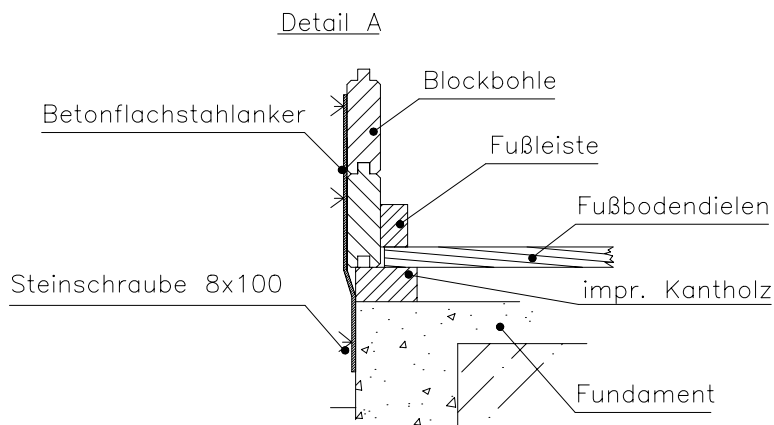

Der Partner für Ihr Gartenhaus.