



www.mylgardenhaus24.de

Bernd Jorkisch GmbH & Co. KG


•
Hoken 15-19
D-24635 Daldorf
Tel.: (04328) 178-0
e-mail: info@jorkisch.de
www.jorkisch.de

3-D

26.03.2008

BV : BBH NAUTIC 30-20; 45 mm BB
Ort :
Kunde :
Bearb. : Mario Reiche

M : 1 : 67.85

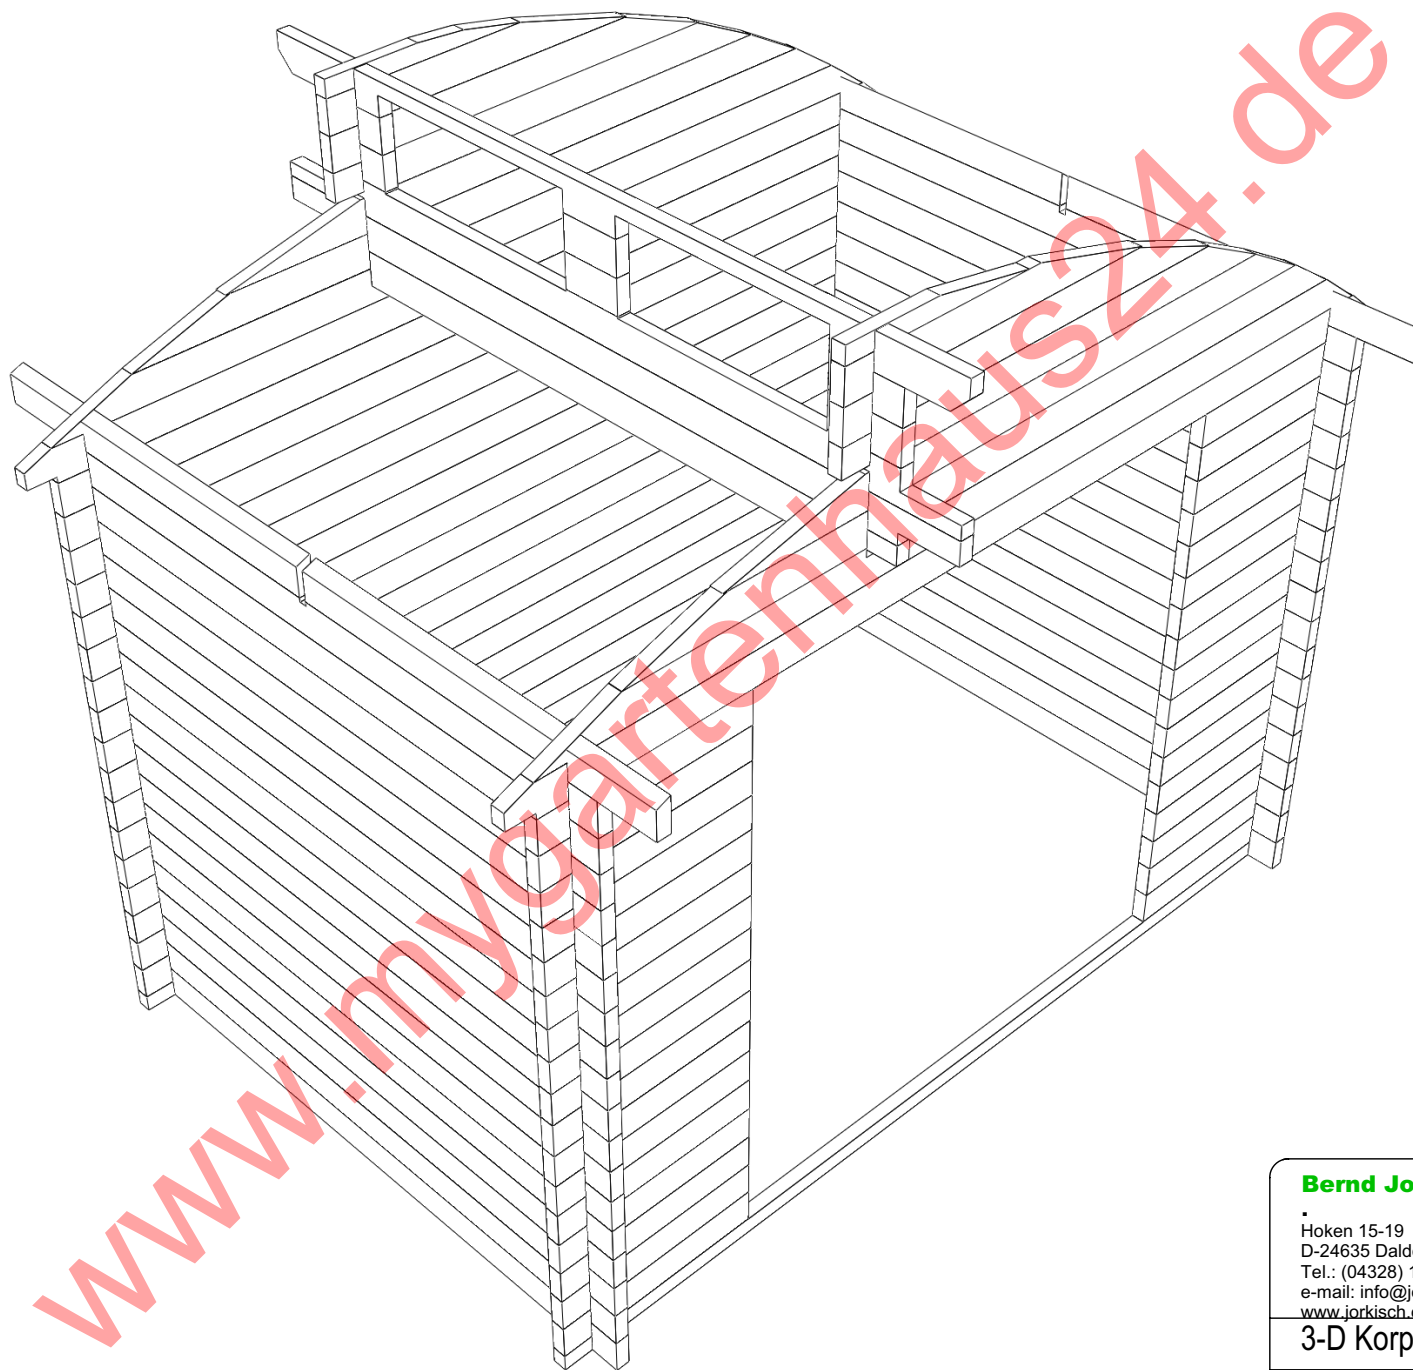

Bernd Jorkisch GmbH & Co. KG

•
Hoken 15-19
D-24635 Daldorf
Tel.: (04328) 178-0
e-mail: info@jorkisch.de
www.jorkisch.de

3-D Korpus

15.01.2009


BV : BBH NAUTIC 30-20; 45 mm BB


Ort :

Kunde :

Bearb. : Mario Reiche

M : 1 : 30.00

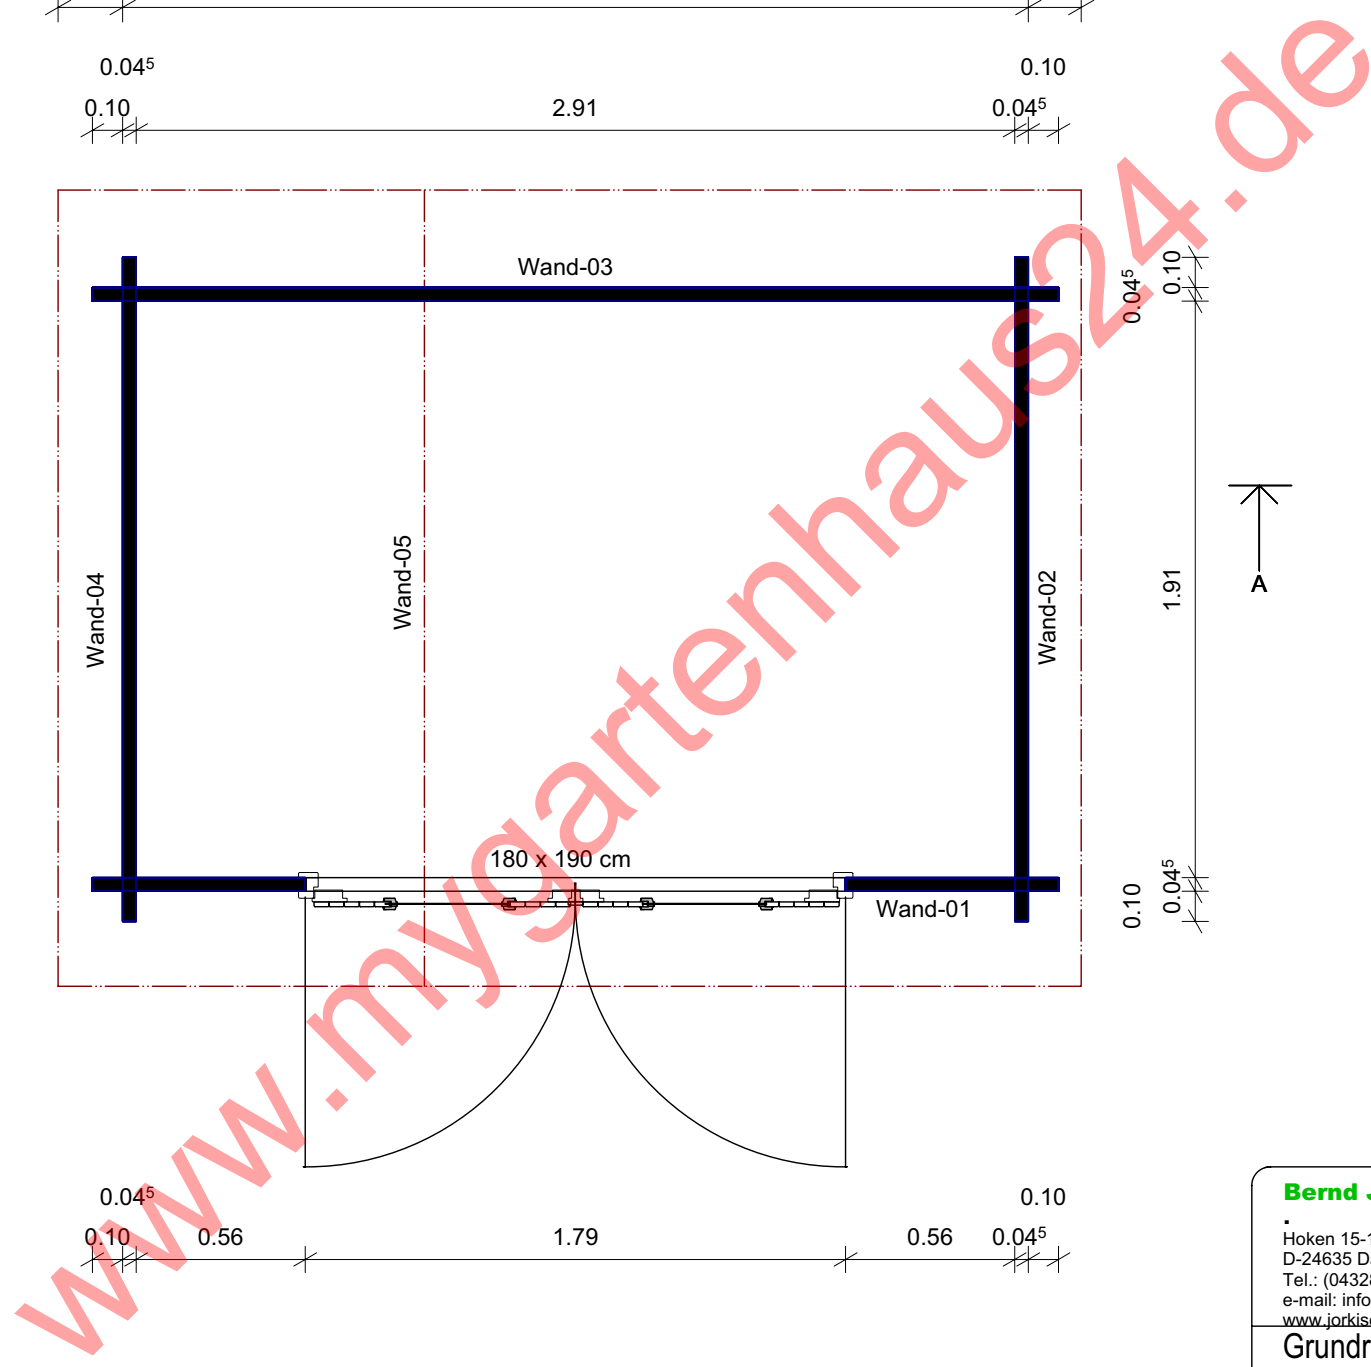

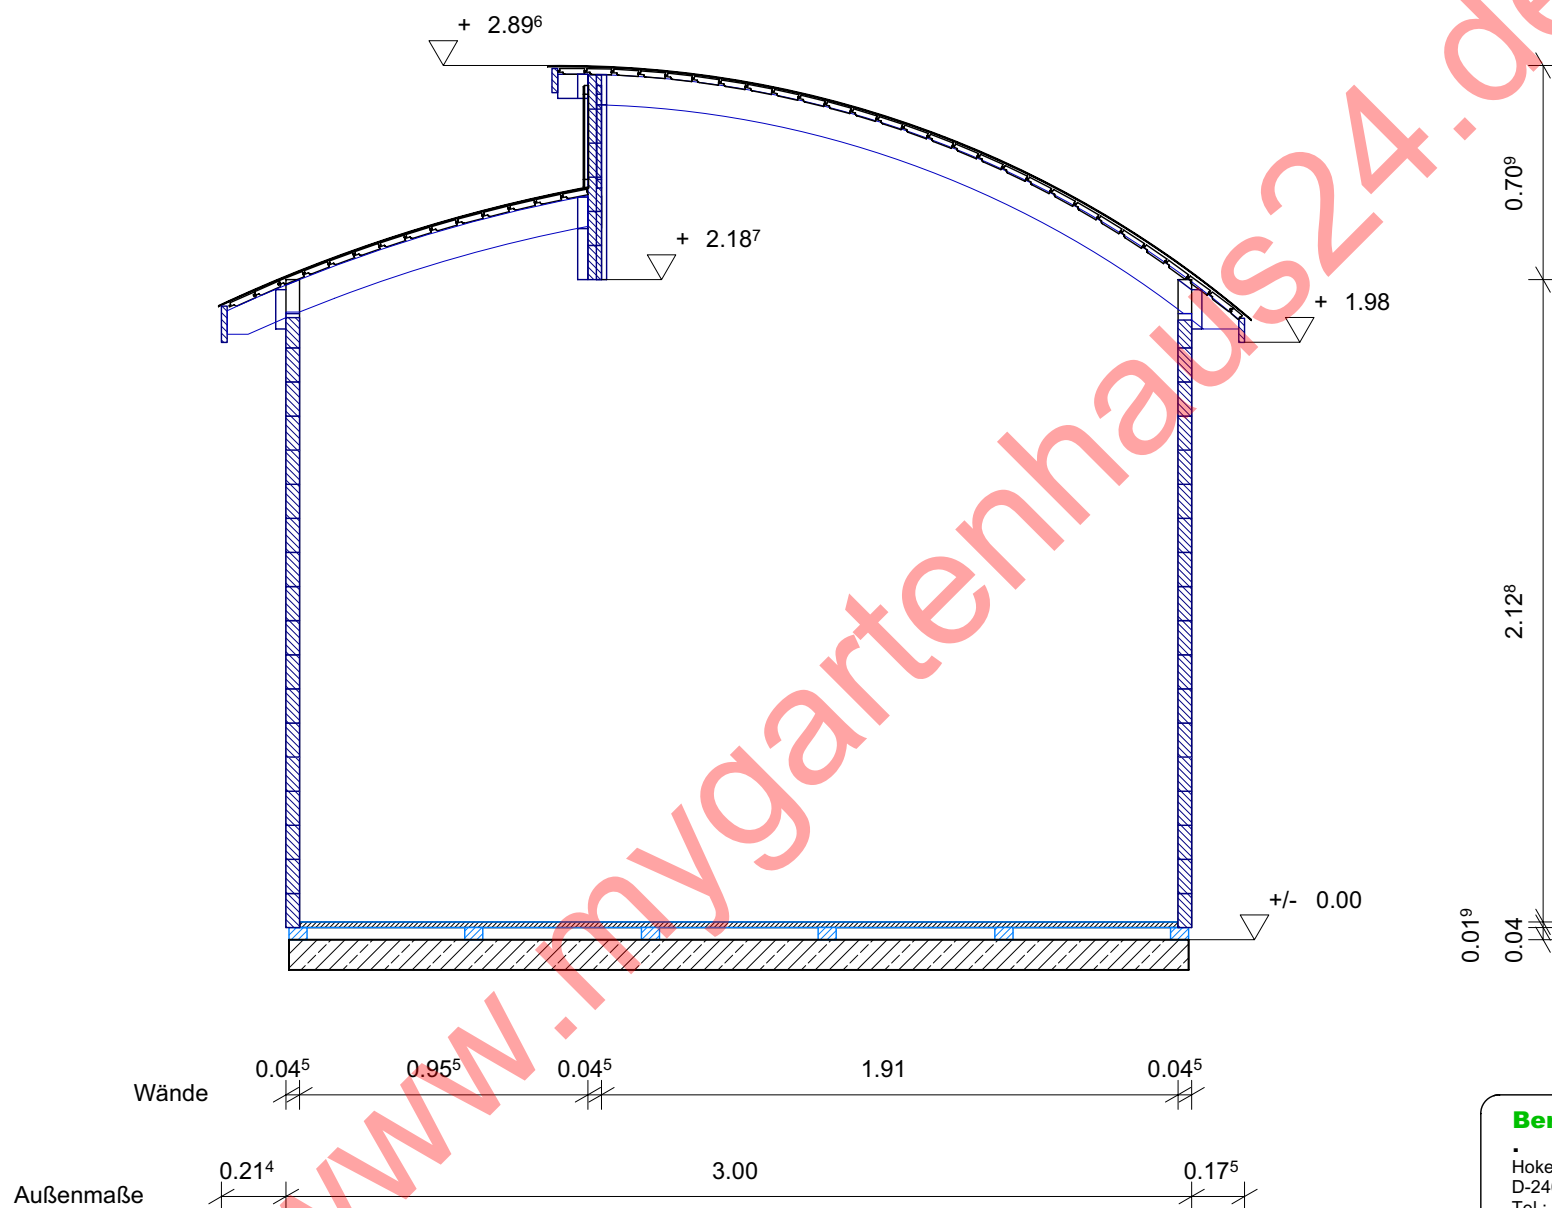

Schnitt: A-A

Bernd Jorkisch GmbH & Co. KG

•
Hoken 15-19
D-24635 Daldorf
Tel.: (04328) 178-0
e-mail: info@jorkisch.de
www.jorkisch.de


Querschnitt

15.01.2009


BV : BBH NAUTIC 30-20; 45 mm BB
Ort :
Kunde :
Bearb. : Mario Reiche

M : 1 : 25.00


Draufsicht

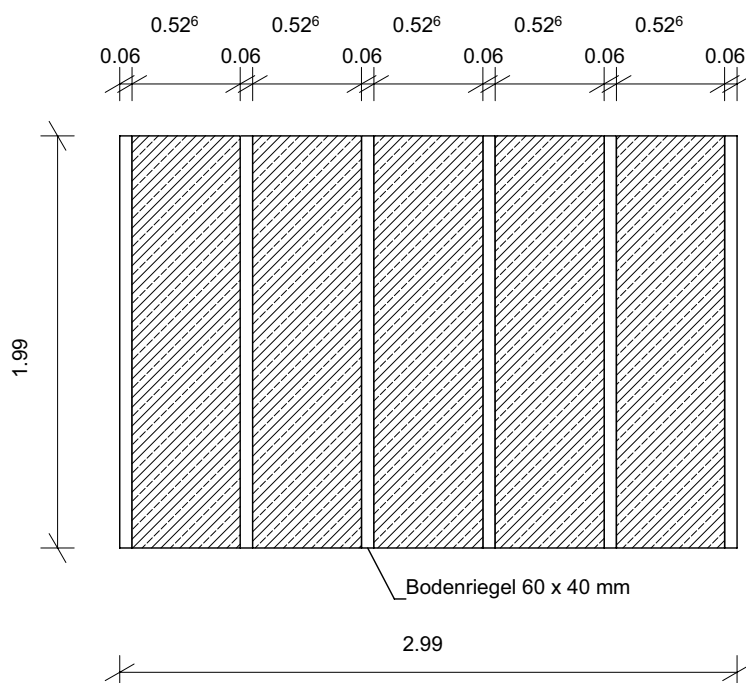

Detail A

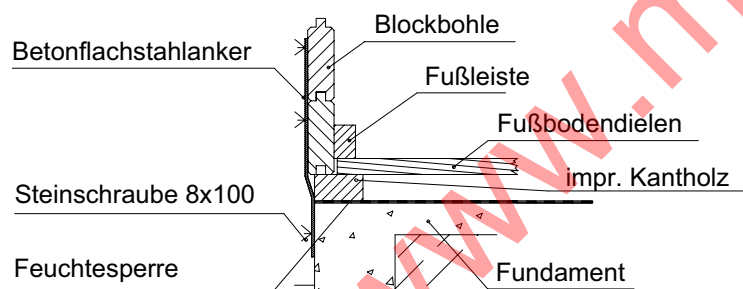

Querschnitt

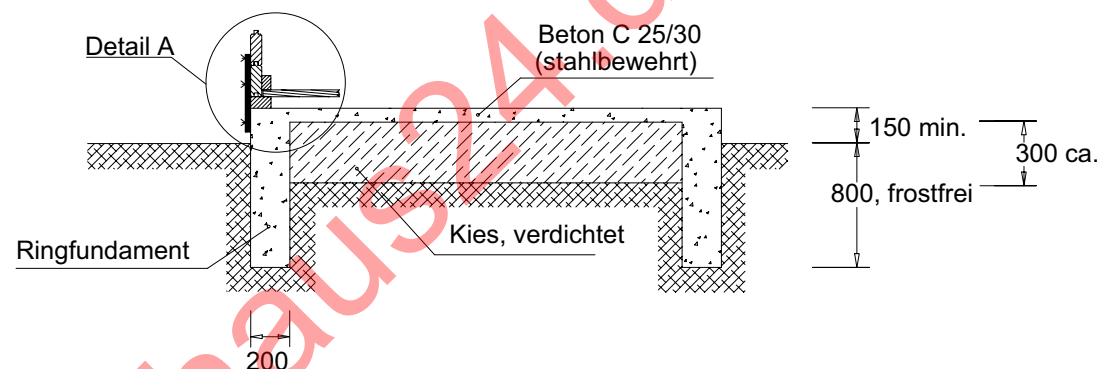

Die Verpackungsfolie ist als Feuchtesperre auf dem Fundament auszubreiten.

Das Fundament ist mit je Hausecke einem Betonflachstahlanker zu verbinden. Der Flachstahlanker ist bis in die zweite Bohlenschicht zu führen.

Bei Seitenwandlängen > 3,00 m, ist jeden weiteren lfd. m, ein Anker mehr zu verwenden.

Betonflachstahlanker und Befestigungsmittel dafür, gehören nicht zum Lieferumfang.

Bernd Jorkisch GmbH & Co. KG

Hoken 15-19
D-24635 Daldorf
Tel.: (04328) 178-0
e-mail: info@jorkisch.de
www.jorkisch.de

Fundamentplan

26.03.2008

BV : BBH NAUTIC 30-20; 28 mm BB
Ort :
Kunde :
Bearb. : Mario Reiche

M : 1 : 36.43

Stückliste

Seite 1

Haustyp:

Blockhaus NAUTIC 30/20
45 mm Blockbohle



Kommission:

Auftragnummer:

Ladung:



Liste erstellt, am:

15. Januar 2009

von:

Mario Reiche

... leben und wohnen
mit der Natur!

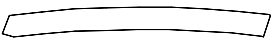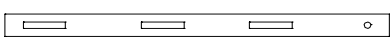Pos.	Bezeichnung	Kz./ENR	Stück	Fertiglänge	Höhe X Breite	Darstellung/Bemerkung
1	Bodenriegel		6	1990	60 X 40	sägerauh, imprägniert
2	Bodendielen		23	2900	19 X 96	Rauspund (inkl. Reserve)
3	Fußleisten		4	3000	19 X 28	 Fase (bauseits anpassen)
4	Dachpfette (gebogen, große Dachseite)		1	2290	25 X 100	 lt. Muster
5						
6	Dachpfette (gebogen, kleine Dachseite)		1	1280	25 X 100	 lt. Muster
7						
8	Dachschalung		44	2600	19 X 96	Rauspund (inkl. Reserve)
9	Traubrett (kleine Dachseite)		1	2600	19 X 120	glattkant
10	Traubretter (große Dachseite, Oberlicht)		2	2600	19 X 80	
11	Ortgangbretter, gebogen, große Dachseite		2	2540	19 X 120	 lt. Muster
12						
13	Ortgangbretter, gebogen, kleine Dachseite		2	1380	19 X 120	 lt. Muster
14						
15	Unterschlagleisten für Ortgangbretter		4	2400	10 X 40	(Fixlänge, bauseits anpassen)
16	Pfettenauflager, Oberlicht		1	680	34 X 93	siehe Extrazeichnung
17	Pfettenstummel, Oberlicht		1	100	34 X 80	siehe Extrazeichnung
18	Eckaussteifung, Oberlicht		2	680	34 X 34	
19	Pfettenauflager, Oberlicht (kleine Dachseite)		1	240	34 X 93	siehe Extrazeichnung
20	Klötzer für Pfettenfixierung		4	100	34 X 34	
21	Oberlichtfenster		2			siehe Extrazeichnung
22	Tür T61; 180x190; Vollholz; Doppelflügel		1			mit "Bullaugenfenster"
23	Türdeckleiste		2	1860	28 X 75	
24	Windsicherung inkl. Dreieck-Deckleiste		4	2080	20 X 50	 paarweise links u. rechts
25						
26	Dachpappe R333 (nur für Ersteindeckung)		3			Rollen á 6 m²
27	Bitumenschindeln, gegen Aufpreis		5			Pakete á 3,0 m² (9,9 m² Dachfläche)
28						
29						
30						

Stückliste

Seite 2

Haustyp:

Blockhaus NAUTIC 30/20

45 mm Blockbohle



Kommission:

Auftragsnummer:

Ladung:

Liste erstellt, am:

15. Januar 2009


von:

Mario Reiche


... leben und wohnen
mit der Natur!

Pos.	Bezeichnung	Kz./ENR	Stück	Fertiglänge	Höhe X Breite	Verwendung
31	Drahtstifte 2,5 x 60 gvz		500			Dach- und Fußbodenbretter
32	Dachpappstifte 2,0 x 20 mm		450			Dachpappe
33	Dachpappstifte 2,0 x 25 mm		500			Bitumenschindeln
34	Spanplattenschrauben 3,5 x 35		100			Traubretter, Deckleisten, Unterschlagleisten, Ortgangbretter
35	Spanplattenschrauben 5,0 x 90		14			1. Bohlschicht, Türrahmen (unten)
36	Spanplattenschrauben 4,5 x 60		70			Türdeckleisten, Pfettenauflagekante an Wand-05, Klötzer für Pfettenfixierung
37	Spanplattenschrauben 2,5 x 16		4			Drückergarnitur
38	Drückergarnitur PZ (Aluminium, eloxiert)		1			Tür
39	PZ-Schließzylinder		1			Tür
40	Kleinbeschlagschraube 6 x 45		12			Windsicherung (Langlochbereich)
41	Spanplattenschrauben 6 x 45		4			Windsicherung (Bohrlochbereich)
42	Spenglerschrauben		7			Winkelblech an Wand-05
43	Winkelblech, Oberlicht		1			Länge: 1944 mm
44						
45						
26
25
24
23
22
21
20
19
18
17
16
15
14
13
12
11
10
9
8
7
6
5
4
3
2
1

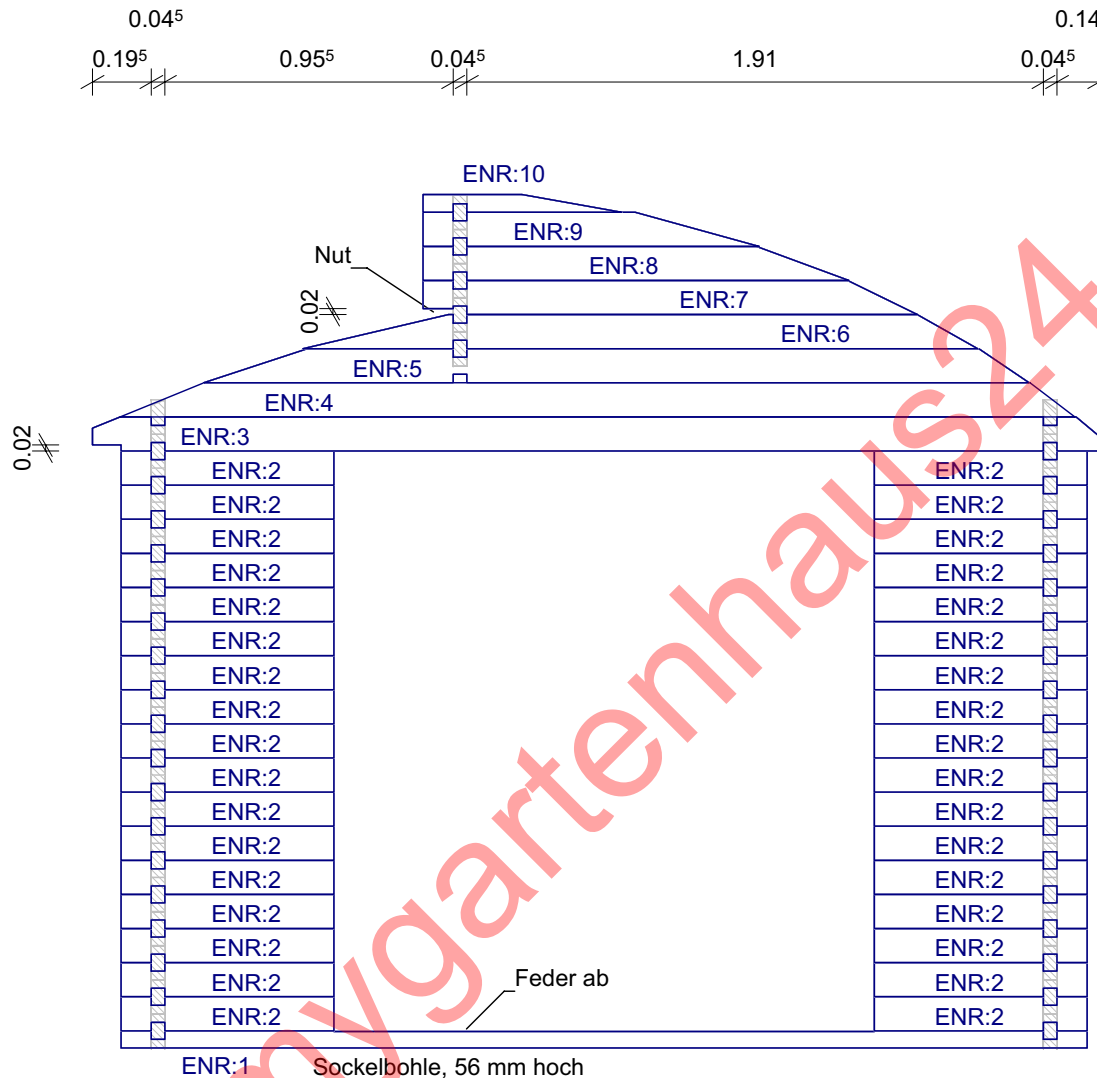

ENR:1 Sockelbohle, 56 mm hoch

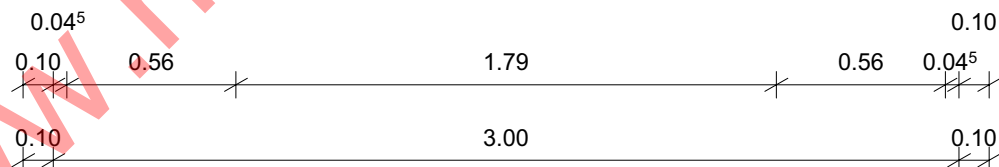

Wand-01

Bernd Jorkisch GmbH & Co. KG

Hoken 15-19
D-24635 Daldorf
Tel.: (04328) 178-0
e-mail: info@jorkisch.de
www.jorkisch.de

Wand-01

15.01.2009

BV : BBH NAUTIC 30-20; 45 mm BB
Ort :
Kunde :
Bearb. : Mario Reiche


M : 1 : 25.00

Kein Text zugewiesen...
SEMA
Holzbauprogramme

ENR	STK	Länge	Bemerkung
1	1	3,200	Sockelbohle
2	34	0,705	
3	1	3,335	Giebel-01
4	1	3,163	Giebel-01
5	1	2,735	Giebel-01
6	1	2,235	Giebel-01
7	1	1,637	Giebel-01
8	1	1,410	Giebel-01
9	1	1,113	Giebel-01
10	1	0,660	Giebel-01

1
2
3
4
5
6
7
8
9
10
11
12
13
14
15
16
17
18
19

2.147

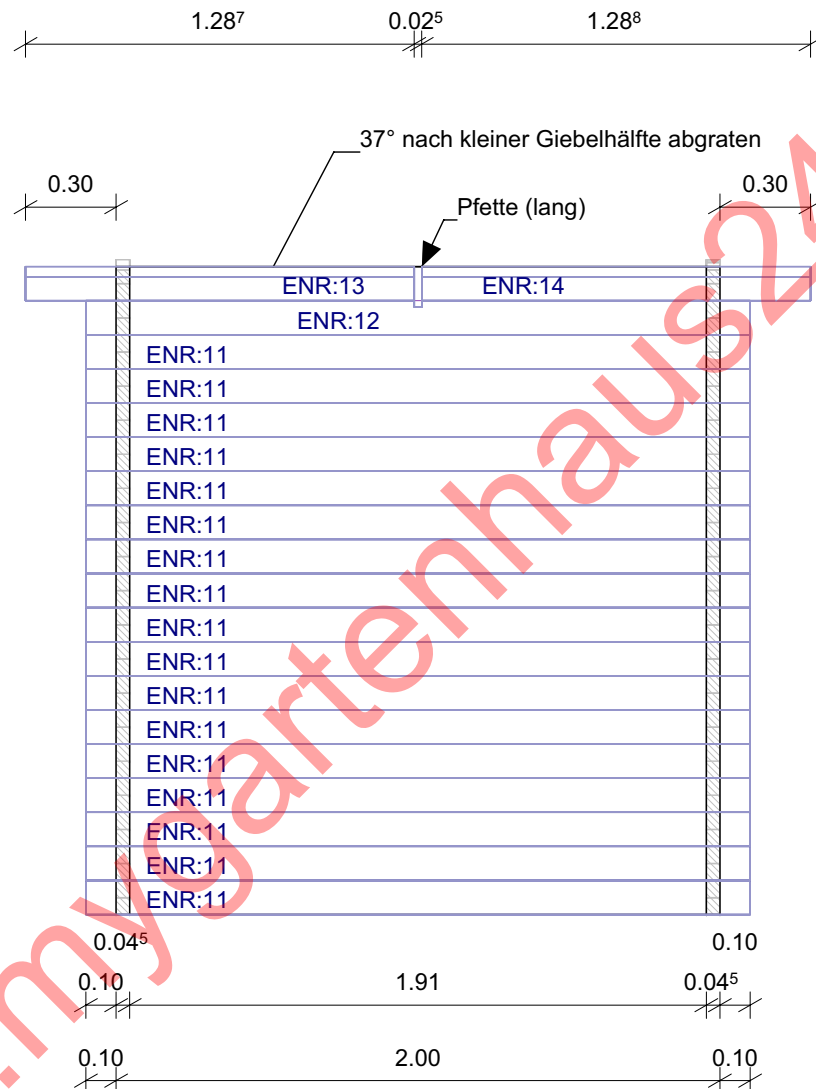

Wand-02

JOBEGA GmbH

Bauersheimer Weg 7
D-17098 Friedland
Tel.: 039601 - 28016 Fax.: 039601 - 28021
E-Mail: jobega.friedland@t-online.de

HOLZSYSTEMBAU RISS LINKS 02.07.2008

BV : BBH NAUTIC 30-20; 45 mm BB
Ort :
Kunde :
Bearb. : Mario Reiche


Wandnr.: Wand-02

M : 1 : 25.00


SENA
Holzbauprogramme
http://www.sena-soft.de

ENR	STK	Länge	Bemerkung
11	17	2,200	
12	1	2,200	
13	1	1,288	
14	1	1,287	

26
25
24
23
22
21
20
19
18
17
16
15
14
13
12
11
10
9
8
7
6
5
4
3
2
1

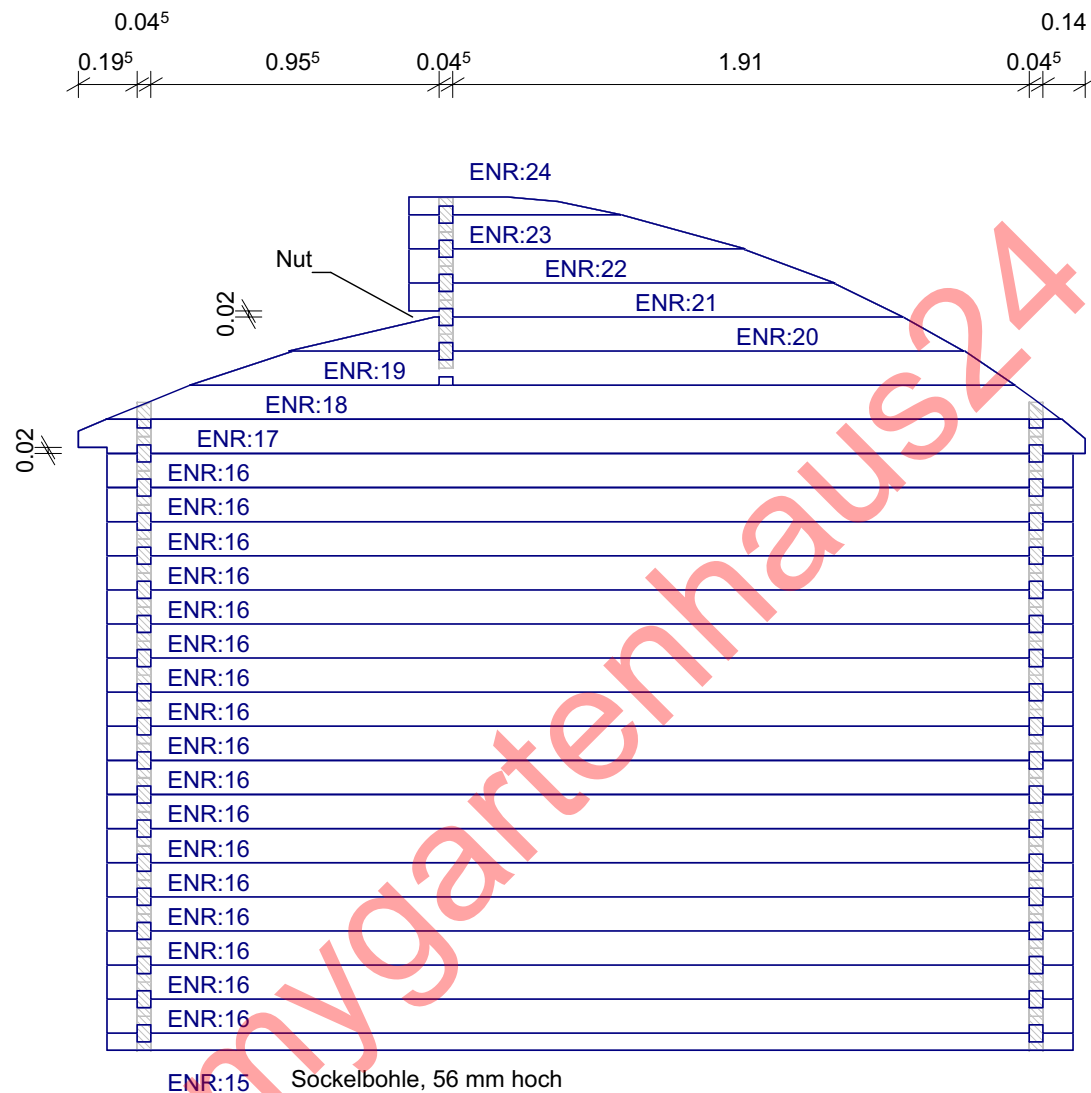

ENR:15 Sockelbohle, 56 mm hoch

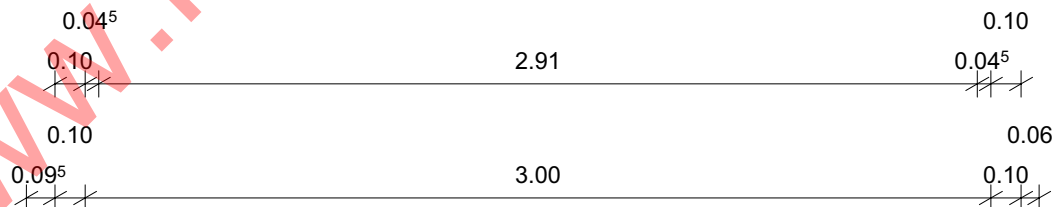

Wand-03

Bernd Jorkisch GmbH & Co. KG

Hoken 15-19
D-24635 Daldorf
Tel.: (04328) 178-0
e-mail: info@jorkisch.de
www.jorkisch.de

Wand-03


15.01.2009

BV : BBH NAUTIC 30-20; 45 mm BB
Ort :
Kunde :
Bearb. : Mario Reiche

M : 1 : 25.00

Kein Text zugewiesen...
SEMA
Holzbauprogramme

ENR	STK	Länge	Bemerkung
15	1	3,200	Sockelbohle
16	17	3,200	
17	1	3,335	Giebel-03
18	1	3,163	Giebel-03
19	1	2,735	Giebel-03
20	1	2,235	Giebel-03
21	1	1,637	Giebel-03
22	1	1,410	Giebel-03
23	1	1,113	Giebel-03
24	1	0,660	Giebel-03

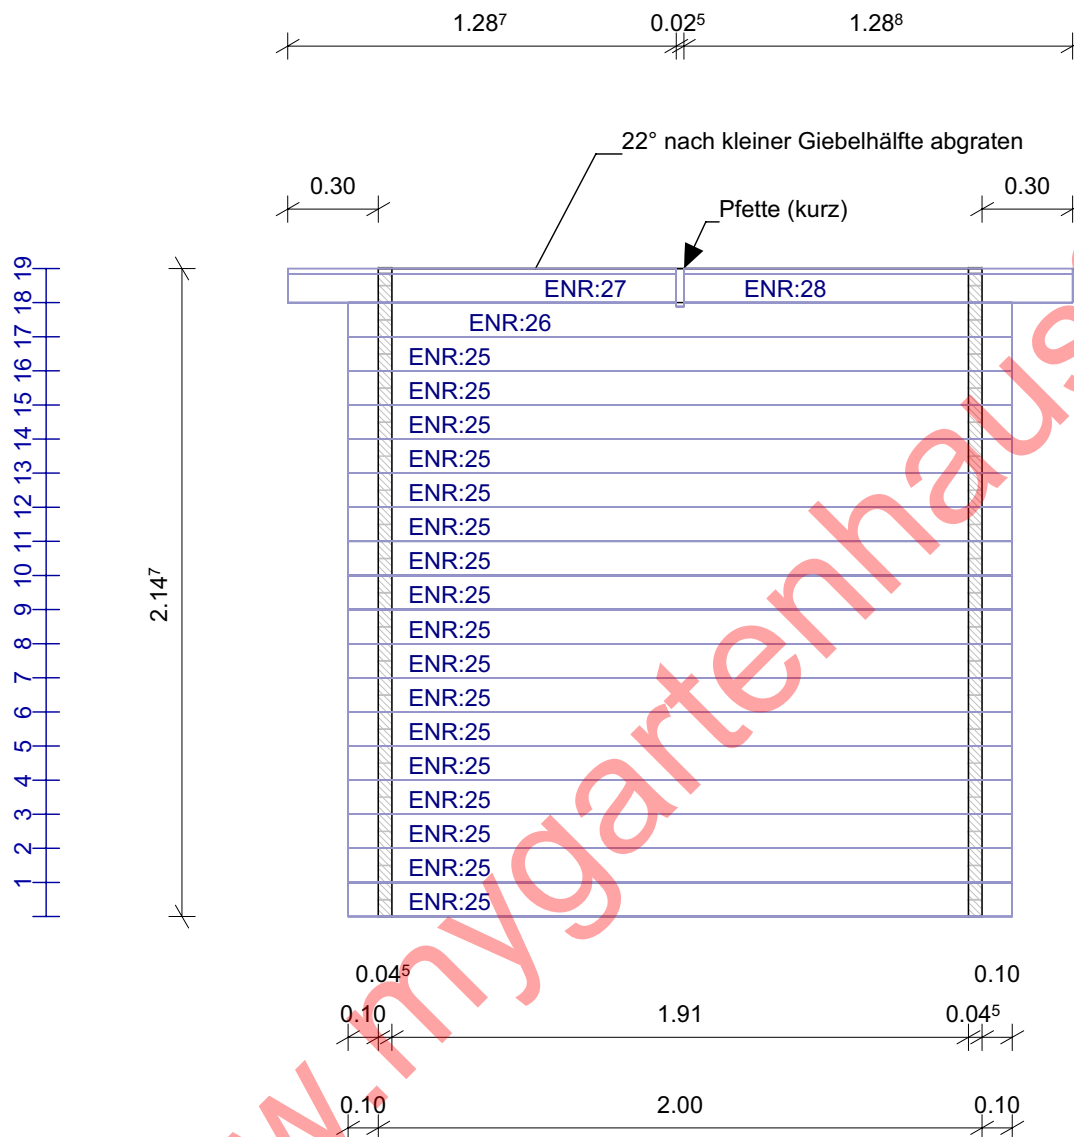

Wand-04

JOBEGA GmbH

Bauersheimer Weg 7
D-17098 Friedland
Tel.: 039601 - 28016 Fax.: 039601 - 28021
E-Mail: jobega.friedland@t-online.de

HOLZSYSTEMBAU RISS LINKS 02.07.2008

BV : BBH NAUTIC 30-20; 45 mm BB
Ort :
Kunde :
Bearb. : Mario Reiche

Wandnr.: Wand-04


M : 1 : 25.00

<http://www.sena-software.de>
SENA
Holzbauprogramme

ENR	STK	Länge	Bemerkung
25	17	2,200	
26	1	2,200	
27	1	1,287	
28	1	1,288	

0.67⁸

1 2 3 4 5 6

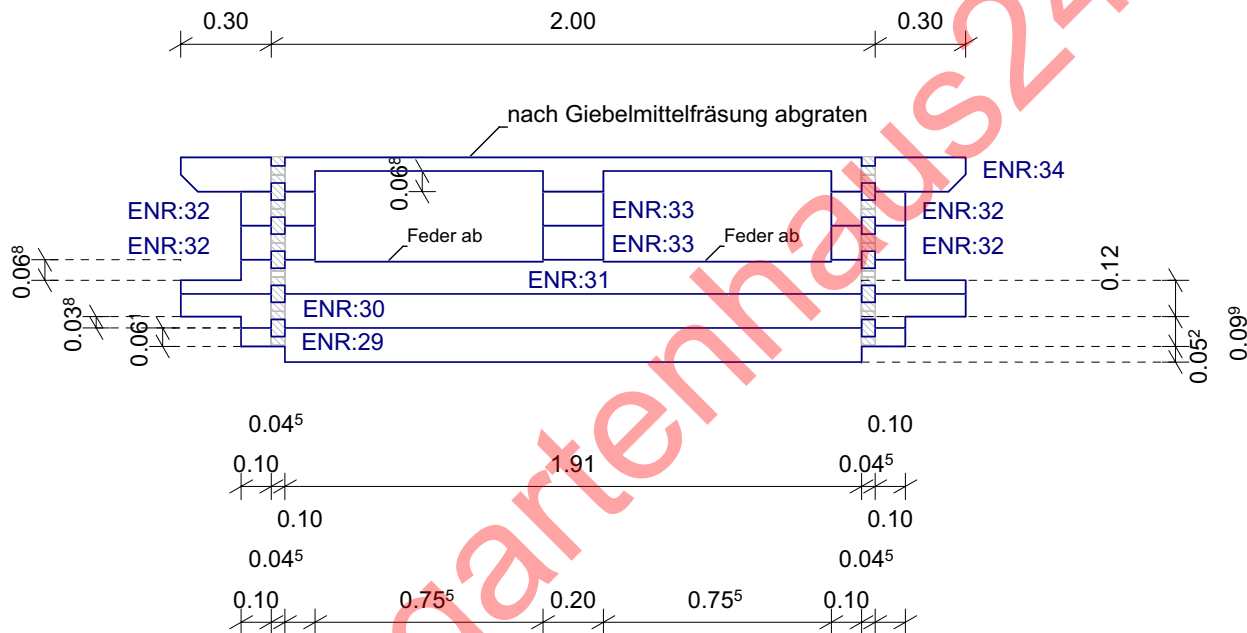

Wand-05

Bernd Jorkisch GmbH & Co. KG

Hoken 15-19
D-24635 Daldorf
Tel.: (04328) 178-0
e-mail: info@jorkisch.de
www.jorkisch.de

Wand-05

15.01.2009


BV : BBH NAUTIC 30-20; 45 mm BB
Ort :
Kunde :
Bearb. : Mario Reiche

M : 1 : 25.00


Kein Text zugewiesen...
SEMA
Holzbauprogramme

ENR	STK	Länge	Bemerkung
29	1	2,200	
30	1	2,600	
31	1	2,600	
32	4	0,245	
33	2	0,200	
34	1	2,600	

Giebel, Wand-01

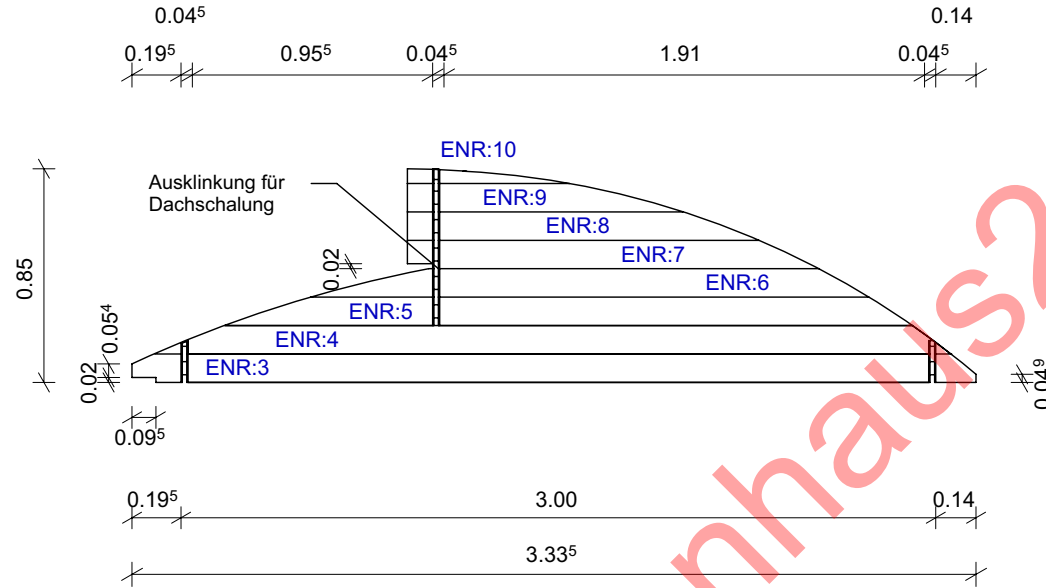

Giebel, Wand-02

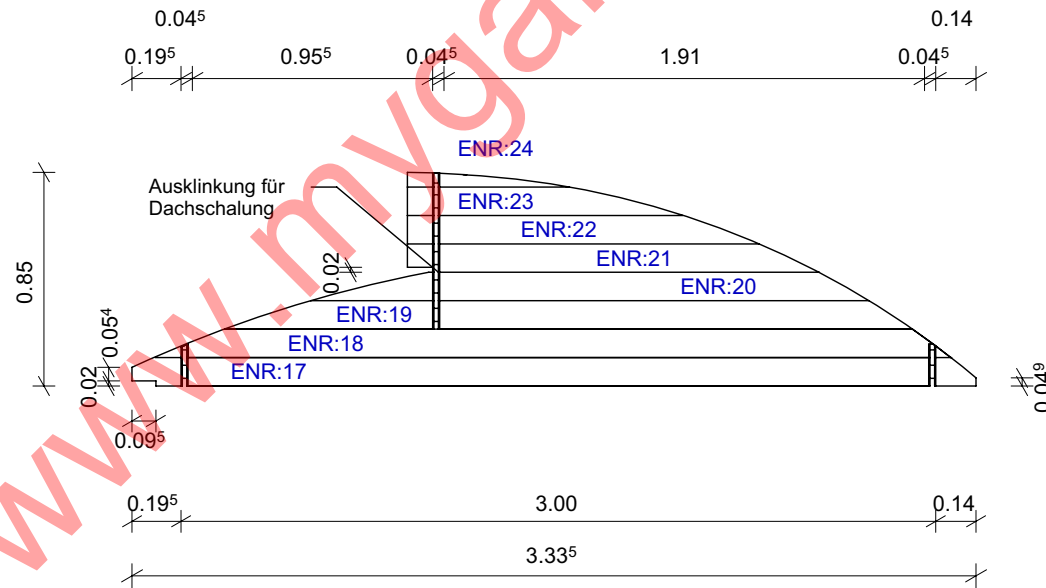

Bernd Jorkisch GmbH & Co. KG

Hoken 15-19
D-24635 Daldorf
Tel.: (04328) 178-0
e-mail: info@jorkisch.de
www.jorkisch.de

Giebel

15.01.2009


BV : BBH NAUTIC 30-20; 45 mm BB
Ort :
Kunde :
Bearb. : Mario Reiche

M : 1 : 30.00

Pfettenauflager, Oberlicht


(für große Dachseite)

1 Stück: 34 x 93 x 680 mm

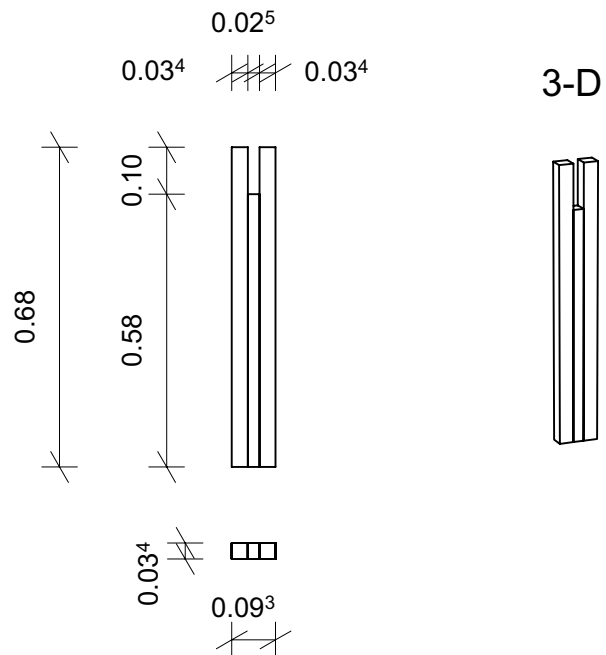

Pfettenstummel, Oberlicht


1 Stück: 34 x 100 x 80 mm

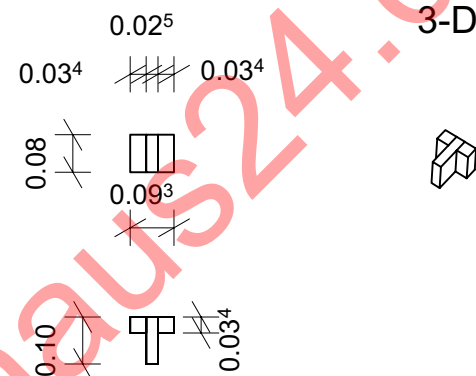

Pfettenauflager, Oberlicht

(für kleine Dachseite)

1 Stück: 34 x 93 x 240 mm

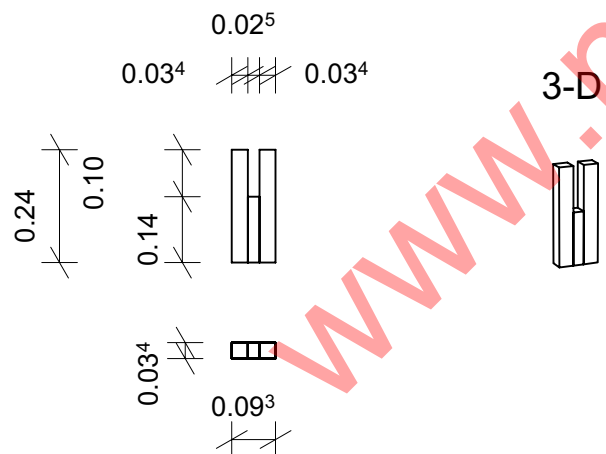

Bernd Jorkisch GmbH & Co. KG


Hoken 15-19
D-24635 Daldorf
Tel.: (04328) 178-0
e-mail: info@jorkisch.de
www.jorkisch.de

Pfettenauflager, Oberlicht 15.01.2009


BV : BBH NAUTIC 30-20; 45 mm BB
Ort :
Kunde :
Bearb. : Mario Reiche

M : 1 : 16.04

Ansichten

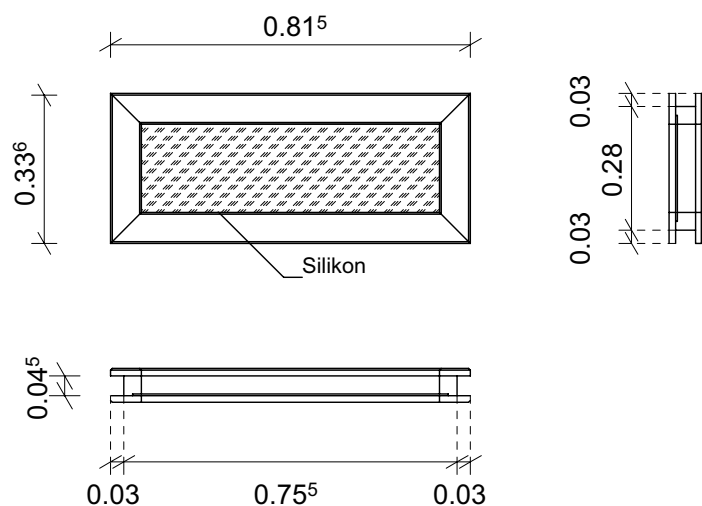

Profil

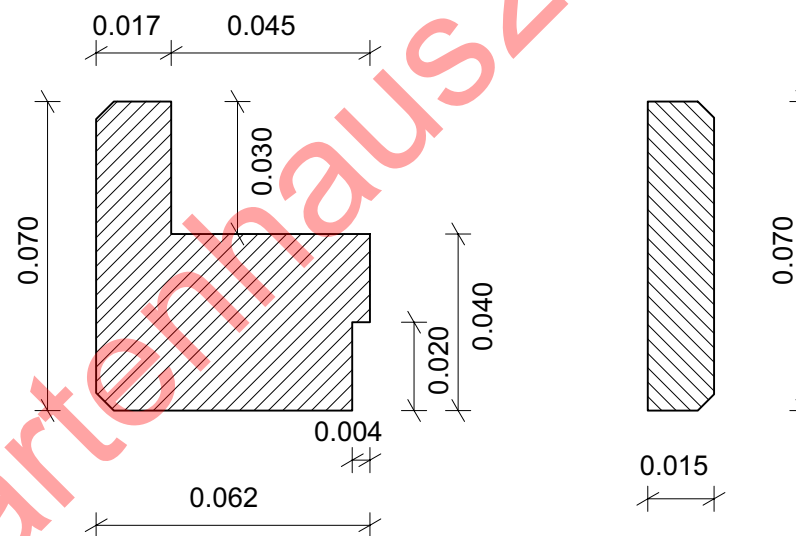

Scheibe: 710 x 235 mm

2 Stück Oberlichtfenster 815 x 336 mm

Bernd Jorkisch GmbH & Co. KG

Hoken 15-19
D-24635 Daldorf
Tel.: (04328) 178-0
e-mail: info@jorkisch.de
www.jorkisch.de

Oberlichtfenster

21.04.2008


BV : BBH NAUTIC 30-20; 45 mm BB

Ort :

Kunde :

Bearb. : Mario Reiche

M : 1 : 17.09

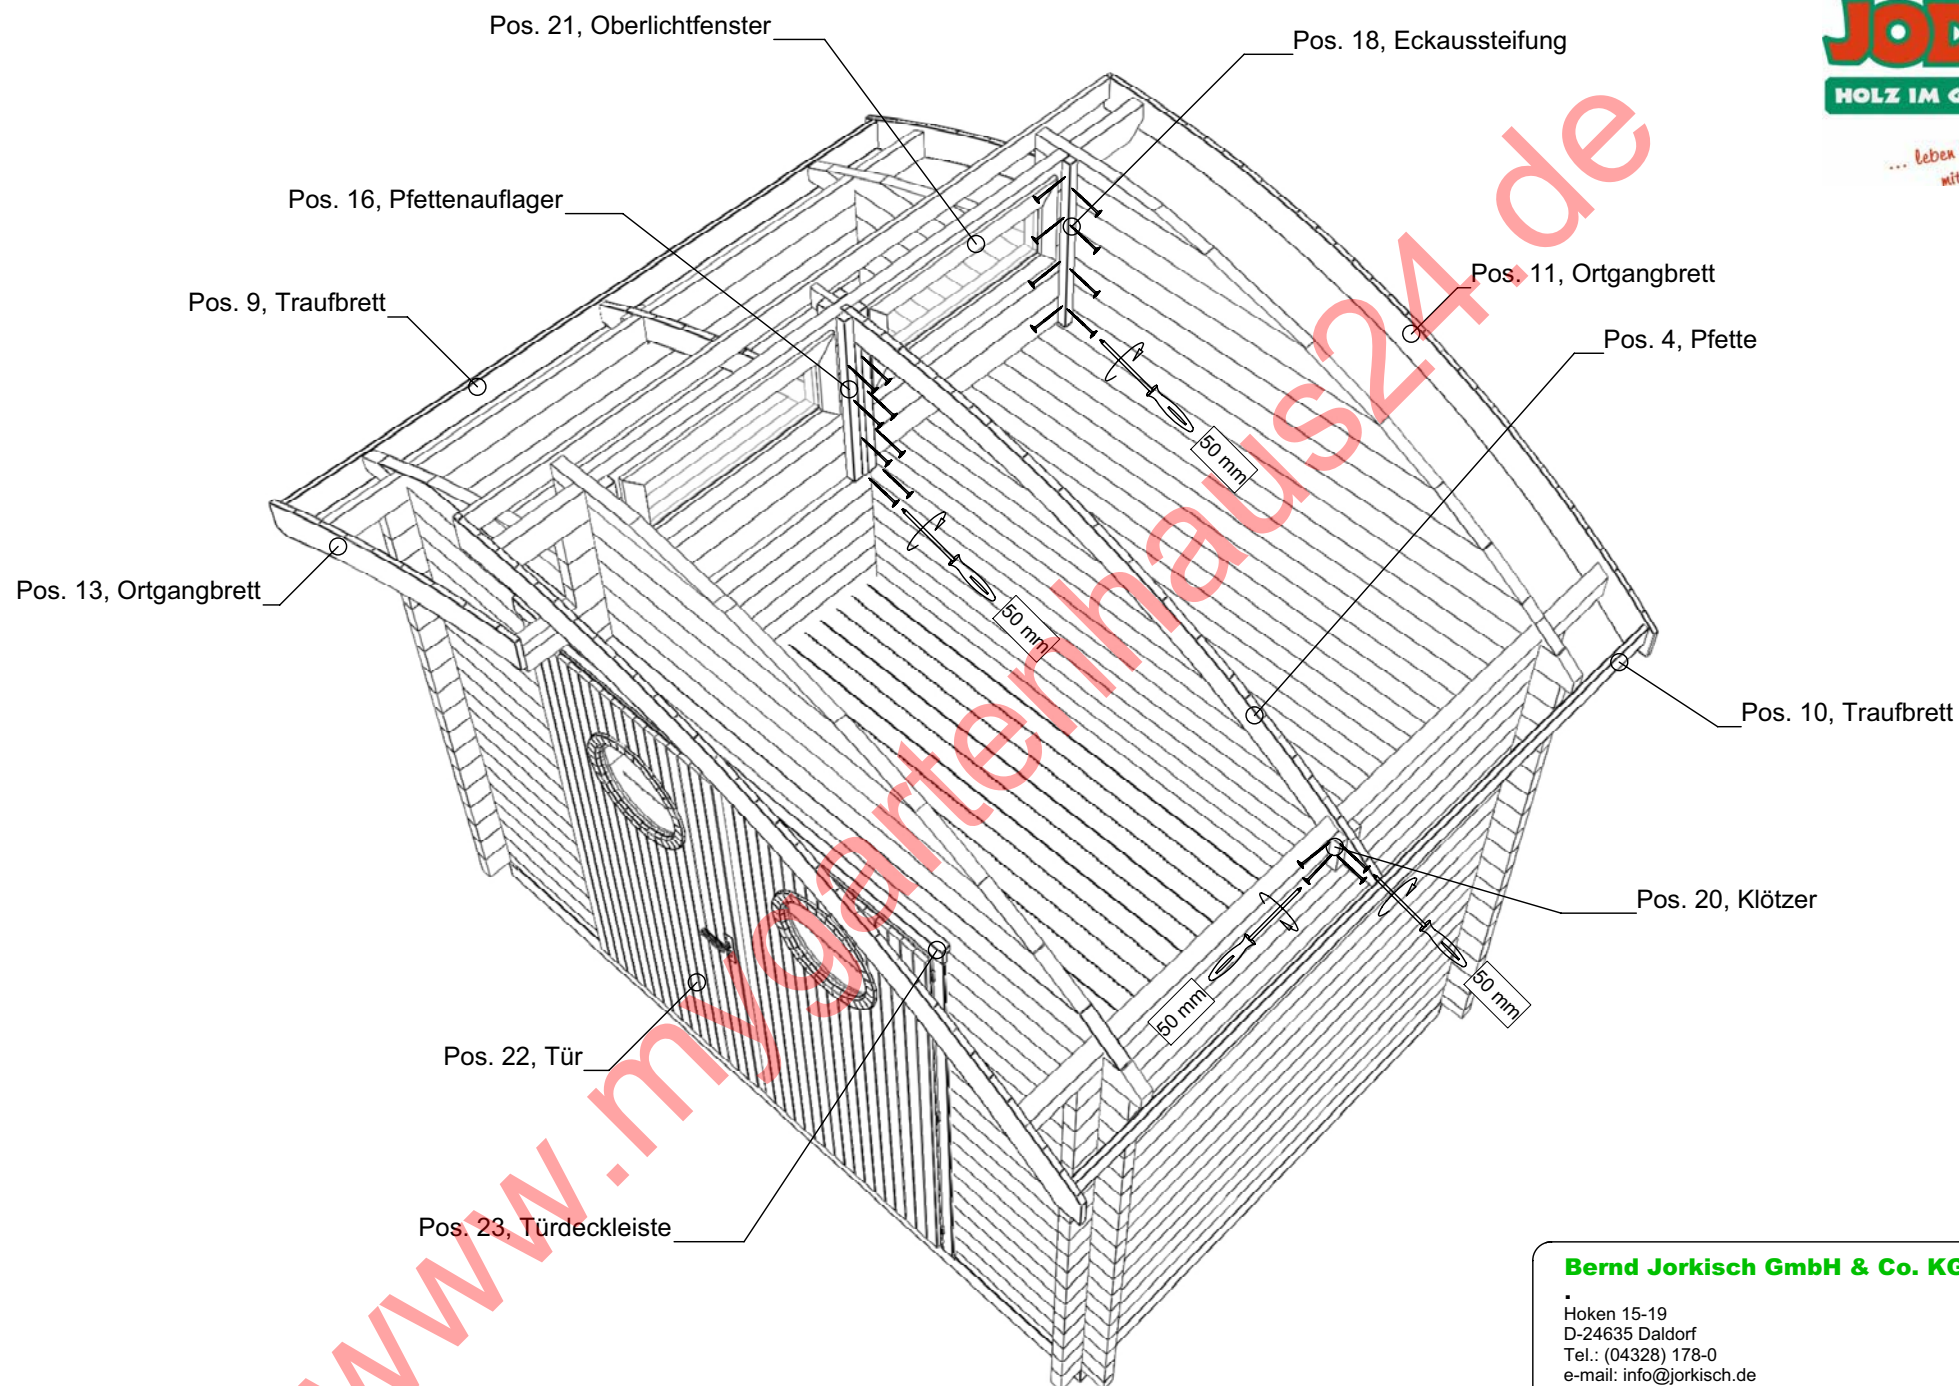

Die Oberkante der Ortgangbretter muß mit den Dachbrettern bündig abschließen, weil die Dachpappe später auf die Ortgangbretter rauffassen soll.

Bernd Jorkisch GmbH & Co. KG

Hoken 15-19
D-24635 Daldorf
Tel.: (04328) 178-0
e-mail: info@jorkisch.de
www.jorkisch.de

Montagedetails 1
15.01.2009


BV : BBH NAUTIC 30-20; 45 mm BB
Ort :
Kunde :
Bearb. : Mario Reiche

M : 1 : 23.35

Pos. 17, Pfettenstummel

Pos. 20, Klötzer

Pos. 19, Pfettenauflager

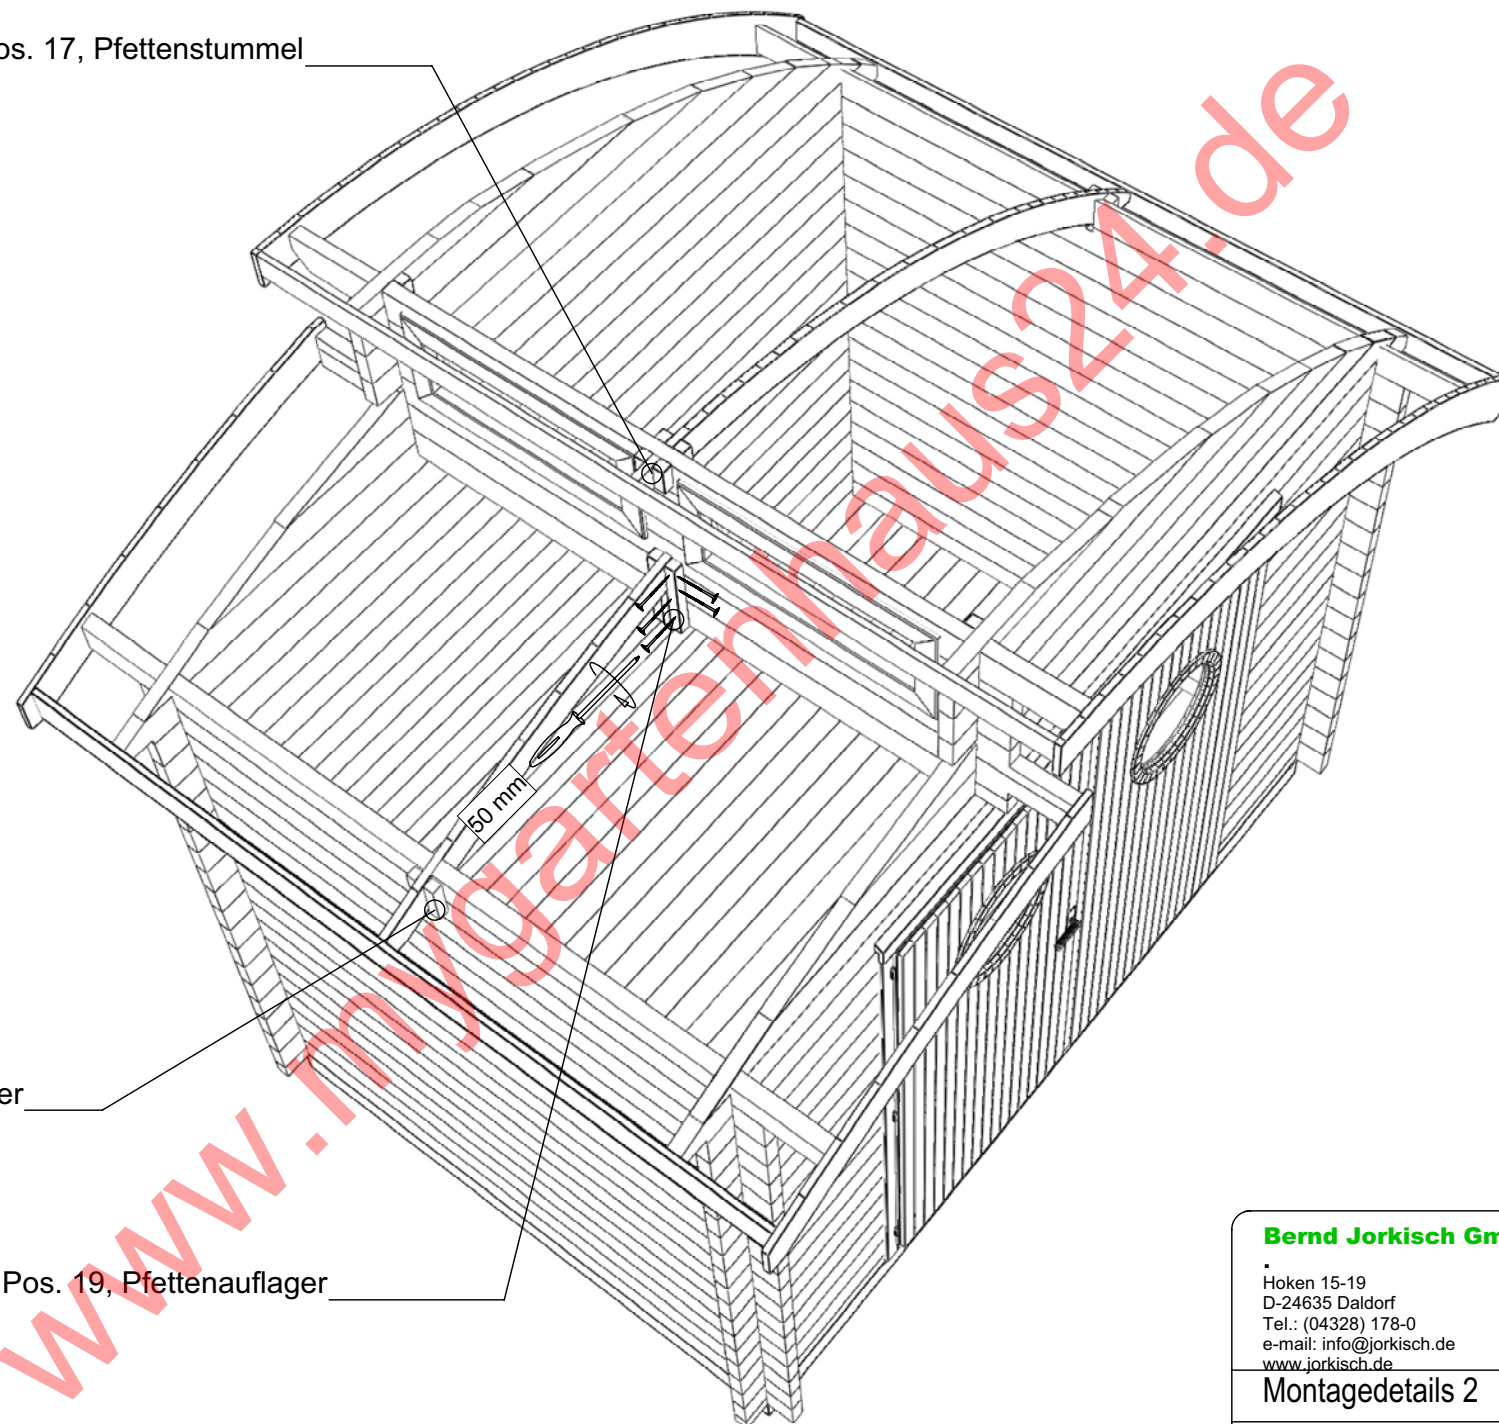

Bernd Jorkisch GmbH & Co. KG

Hoken 15-19
D-24635 Daldorf
Tel.: (04328) 178-0
e-mail: info@jorkisch.de
www.jorkisch.de


Montagedetails 2

15.01.2009

BV : BBH NAUTIC 30-20; 45 mm BB
Ort :
Kunde :
Bearb. : Mario Reiche

M : 1 : 19.67

Ersteindeckung mit Dachpappe

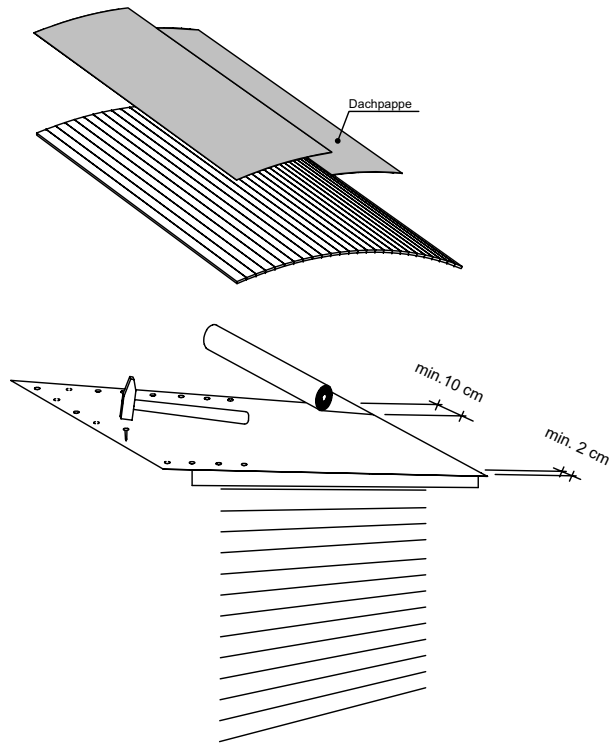



JODA liefert zu jedem Haus Dachpappe mit. Diese ist nur als Ersteindeckung vorgesehen.
Wir weisen darauf hin, dass auf diese Deckung eine 2. Lage Dachpappe oder Bitumenschindeln aufzubringen ist, um die Dichtheit des Daches zu gewährleisten.
Mit dem Verlegen der mitgelieferten Pappe wird an der Traufseite begonnen.
An Giebel- u. Traufseite muß die Pappe ca. 2 cm überstehen, damit das Wasser abtropfen kann und nicht unter die Pappe kriecht. Die Überlappung der einzelnen Bahnen muss mindestens 10 cm betragen.
Genagelt wird im Abstand von mindestens 15 cm.

Schindeleindeckung

Von JODA können Sie gegen Aufpreis auch Bitumenschindeln in den Farben Rot, Grün oder Anthrazit erhalten. Die Schindeln werden auf die Dachpappe genagelt. Das folgende Schema veranschaulicht die Verlegung. Beachten Sie, dass an der Traufseite mit einer verkehrt herum (Auskerbungen zum First zeigend) gelegten Schindelreihe begonnen wird. Darauf wird dann erst die eigentliche Deckung gebracht.

Verlegung

4 Befestigungspunkte
(verz. Breitkopfnägeln)

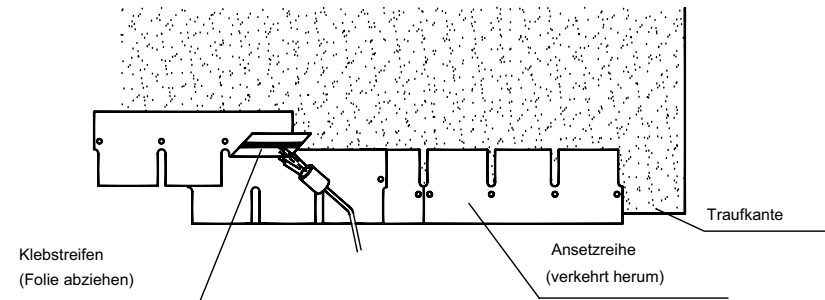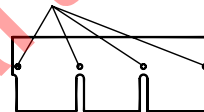

Bernd Jorkisch GmbH & Co. KG


Hoken 15-19
D-24635 Daldorf
Tel.: (04328) 178-0
e-mail: info@jorkisch.de
www.jorkisch.de

Dacheindeckung

08.04.2008

BV : BBH NAUTIC 30-20; 45 mm BB
Ort :
Kunde :
Bearb. : Mario Reiche

M : 1 : 60.00

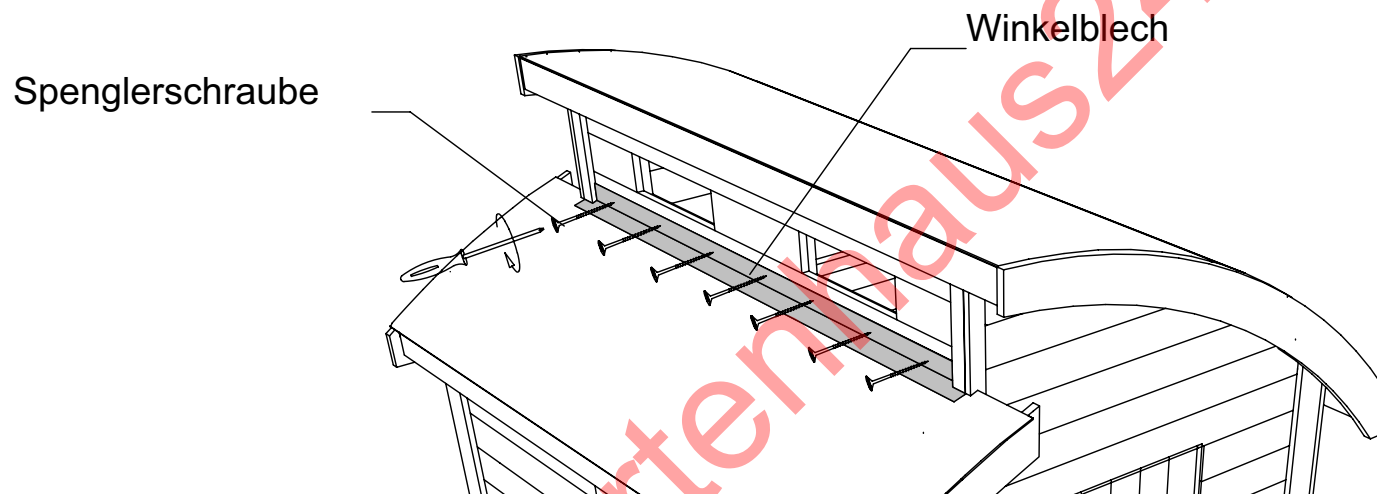

Das Winkelblech ist auf der Dacheindeckung zu verlegen.
Wir empfehlen, die obere Kante zusätzlich mit Silikon abzudichten.

Bernd Jorkisch GmbH & Co. KG

•
Hoken 15-19
D-24635 Daldorf
Tel.: (04328) 178-0
e-mail: info@jorkisch.de
www.jorkisch.de

Winkelblech**08.04.2008**


BV : BBH NAUTIC 30-20; 45 mm BB
Ort :
Kunde :
Bearb. : Mario Reiche

M : 1 : 20.00

Kein Text zugewiesen...

JODA
Holzbauprogramme

Montage Türrahmen f. Doppelflügeltür

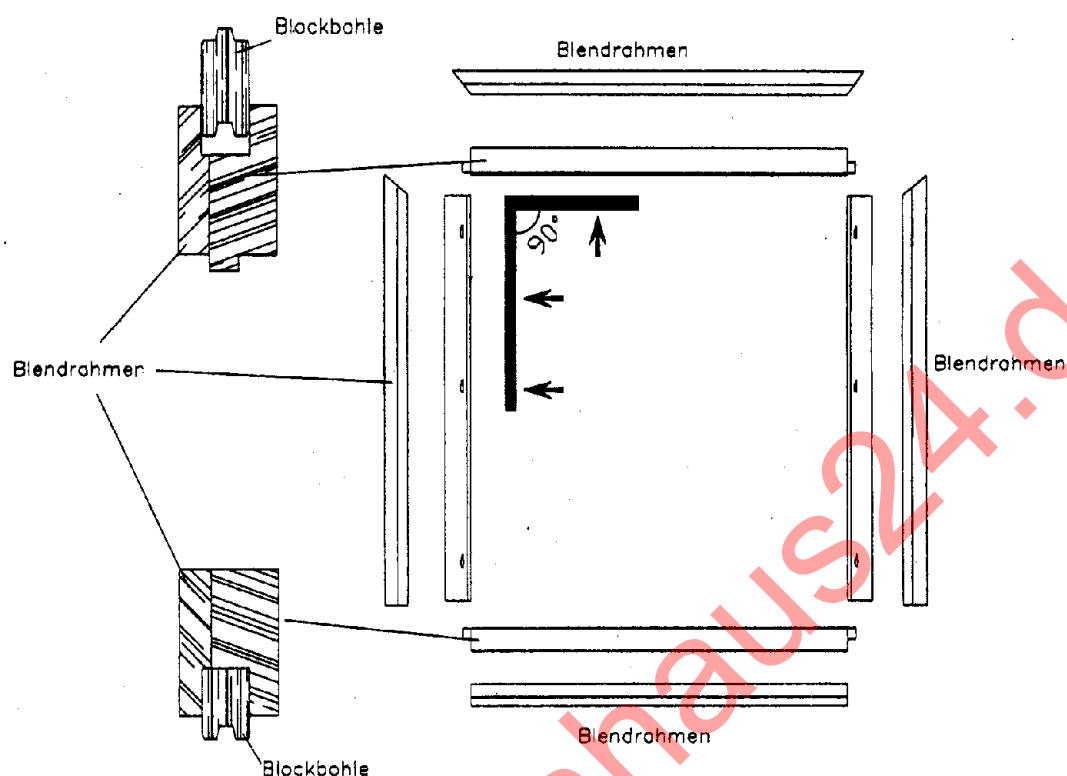

Montage Türrahmen f. Doppelflügeltür

