JONETZKO

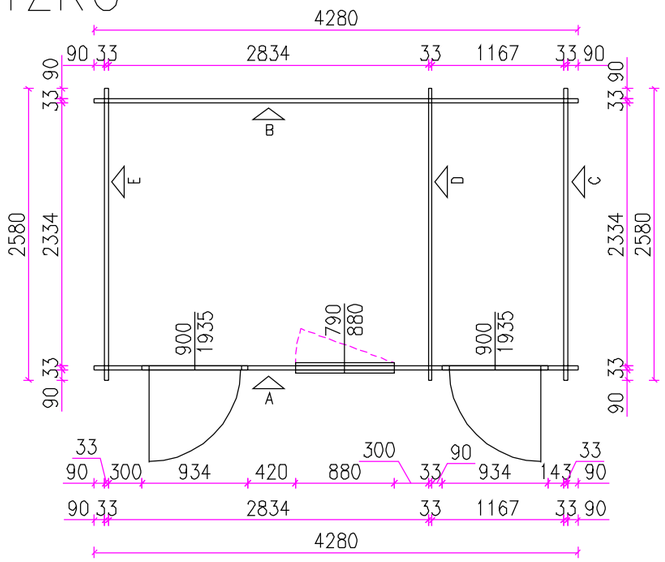

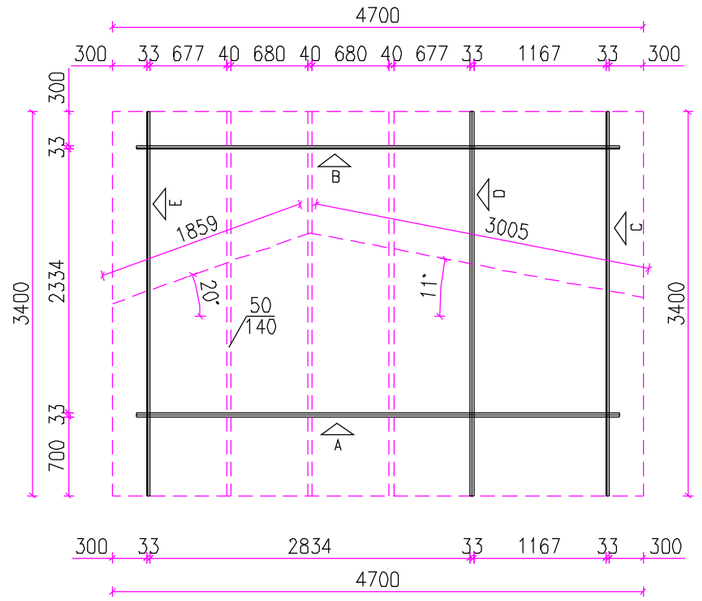

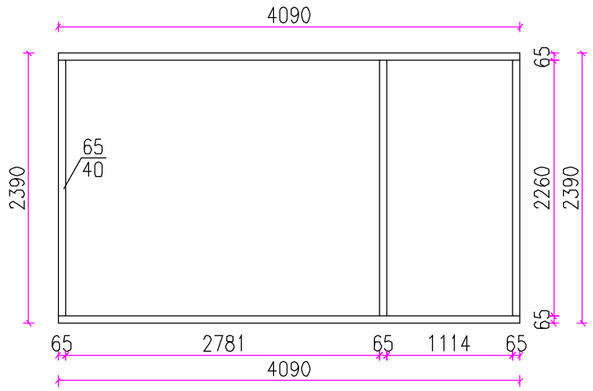

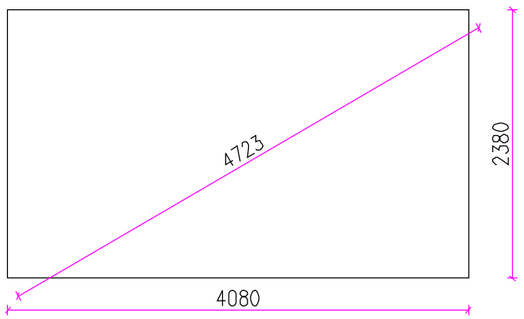

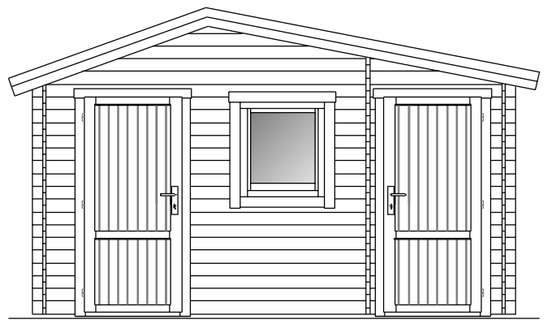

VERANTWORTLICHER PROJ.	AUSARBEITUNG J.F.	ZEICHNER J.F.	KONTROLLE	WALFER s.r.o.	
BAUHERR JONETZKO				VERKÄUFER	MOERSCH
				BESTEL. NUM.	21-029
				DATUM	10.02.2021
AKTION	ATYP – 33 mm			FORMAT	A3
ZEICHNUNGSMAßSTAB 1:50	DACHTRÄGER, ANSICHT GRUNDRISS, FUNDAMENTRAHM, FUNDAMENTPLATTE			AUßENMAßE IN MM	ZEICHNUNG NUM. PP 01.

JONETZKO

C

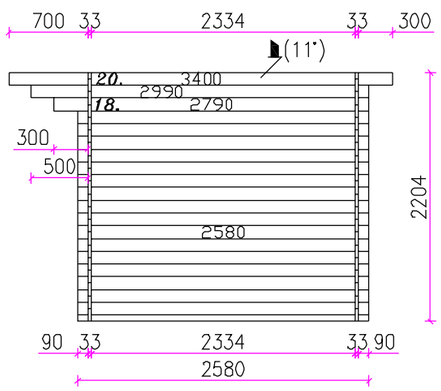

D

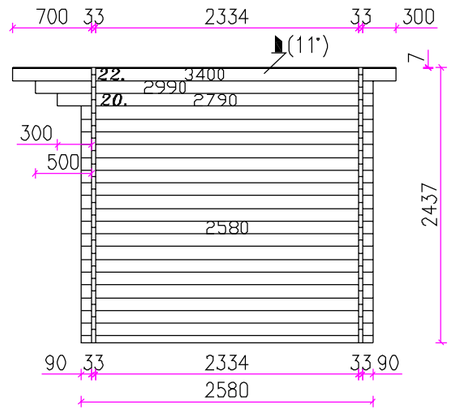

E

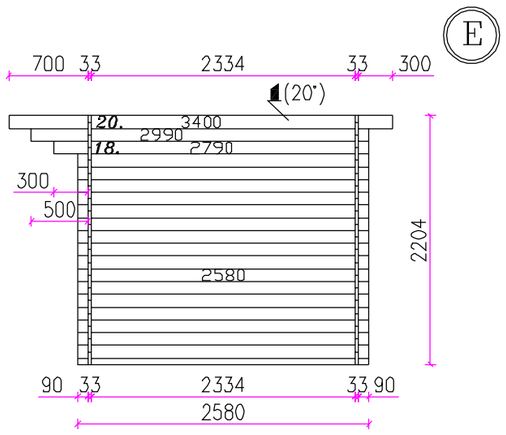

A

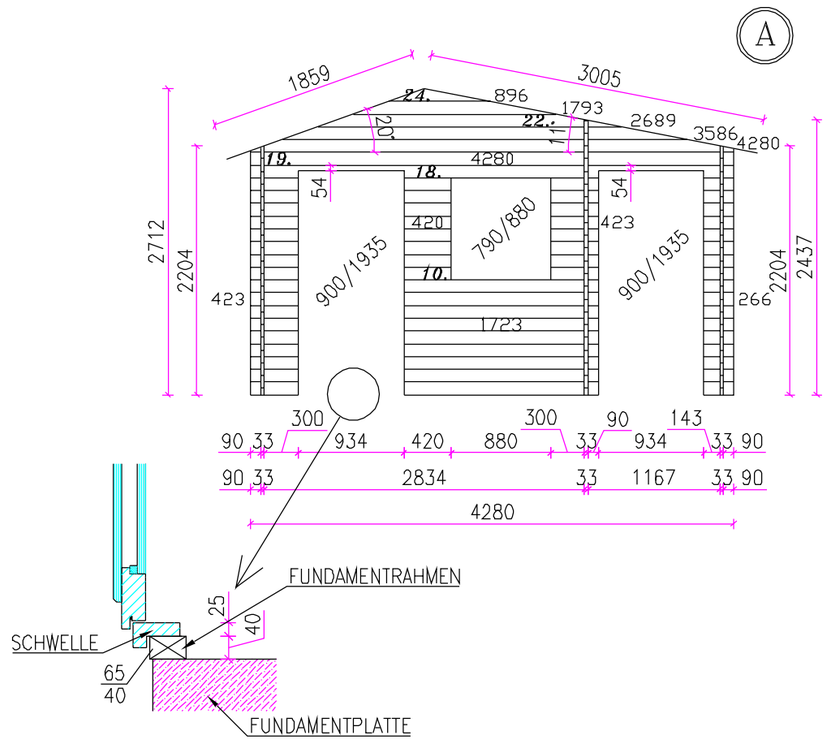

B

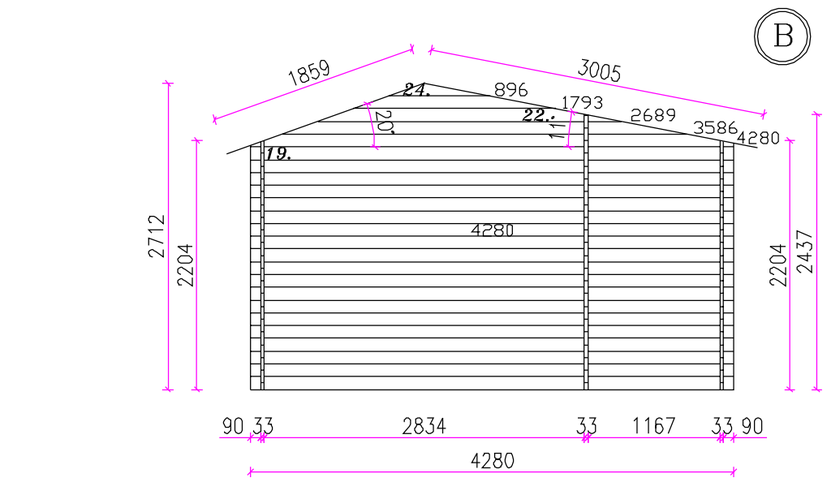

VERANTWORTLICHER PROJ.	AUSARBEITUNG	ZEICHNER	KONTROLLE	WALFER s.r.o.	
	J.F.	J.F.			
BAUHERR JONETZKO				VERKÄUFER	MOERSCH
				BESTEL. NUM.	21-029
				DATUM	10.02.2021
AKTION	ATYP – 33 mm			FORMAT	A3
ZEICHNUNGSMAßSTAB 1:50	WÄNDE A, B, C, D, E			AUßENMAßE IN MM	ZEICHNUNG NUM. PP 02.